


SALA GIMNASTYCZNA

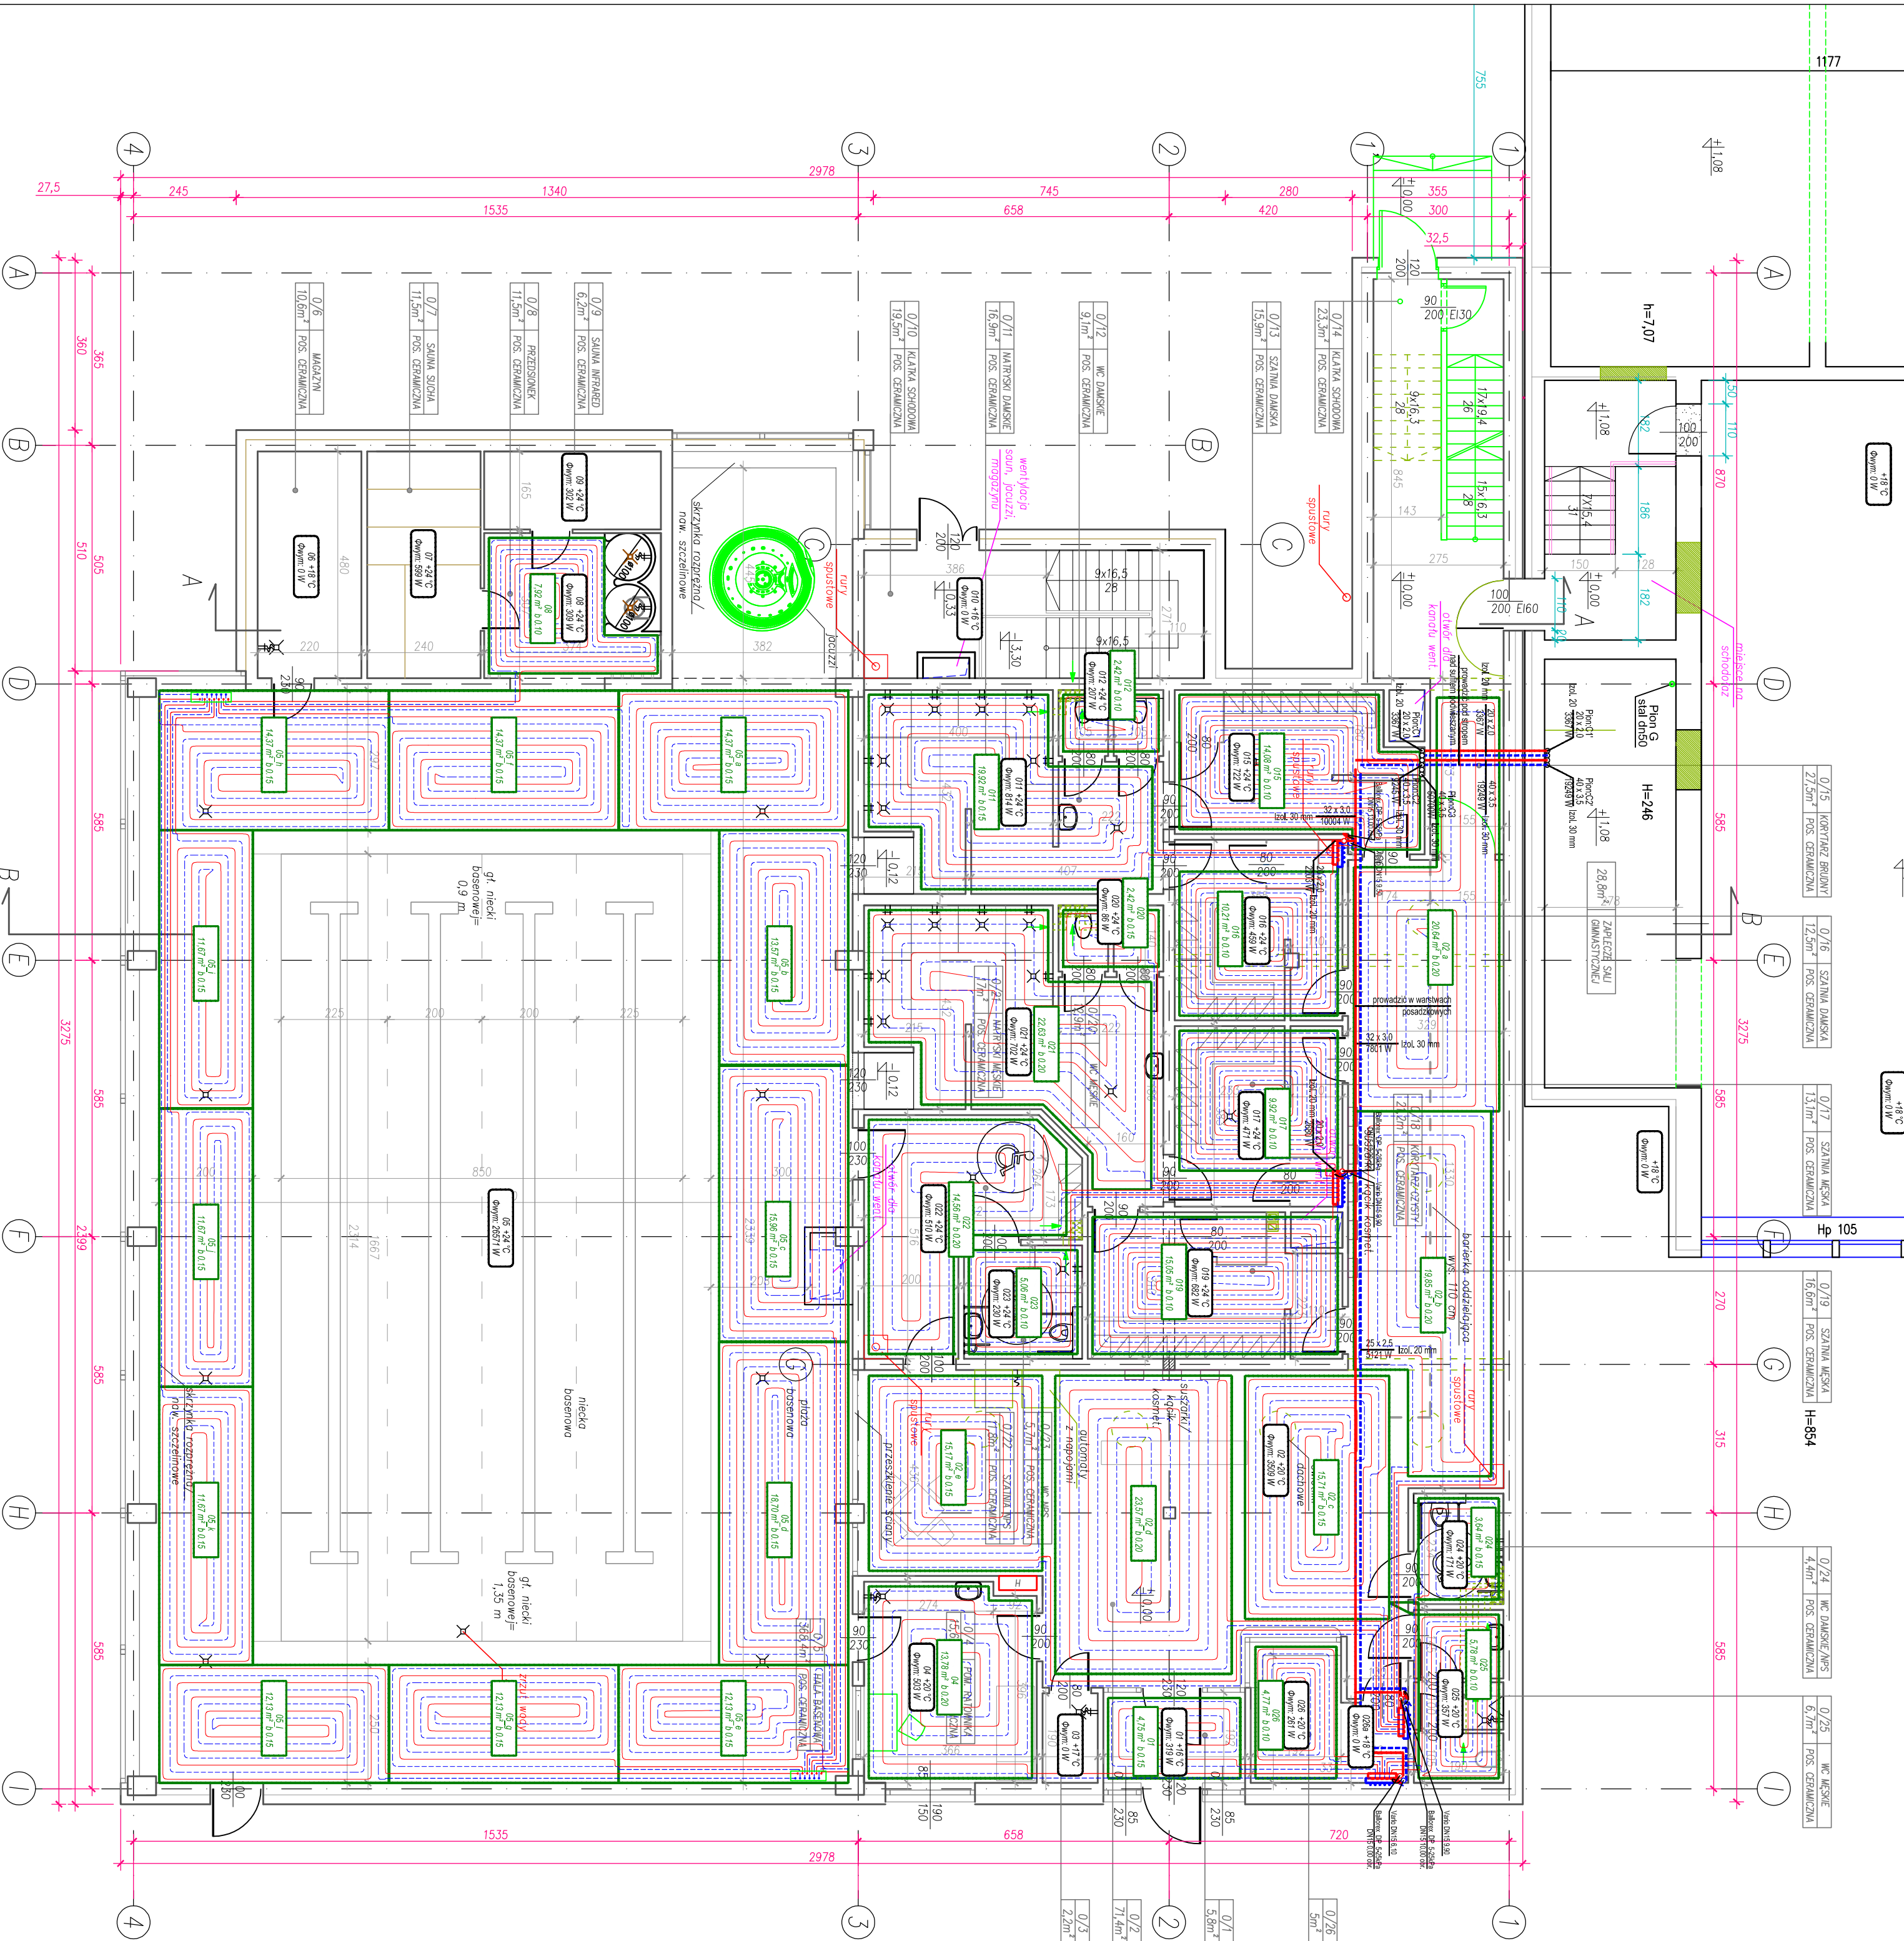

- OZNACZENIA:**
- zasilanie instalacji centralnego ogrzewania
  - powrót instalacji centralnego ogrzewania
  - zasilanie pętlą grzewczą
  - powrót pętlą grzewczą
  - instalacja gazu
  - stacja i moc ciepła
  - podłoga grzewcza
  - sieć bieżąca
  - rozdziałacz c.o. z zaworami regulacyjnymi

<b>ARCHIPIROJEKT</b>			
Włodzisław Banaś ul. Wesoła 16, 59-140 Chodaków, dz. nr 183, objęty 3 Chodaków tel/fax (076) 846-16-16, 846-16-17, e-mail: archiprjekt@poczta.pl, NIP 692-102-55-47			
Investor:	Gmina Chodaków, ul. Ratuszowa 10, 59-140 Chodaków	Nr archi:	02/16
Obiekt:	Działalność Działalność	Stadium:	P.W.
Adres:	ul. Wesoła 16, 59-140 Chodaków, dz. nr 183, objęty 3 Chodaków	Data:	1 IV 2016
Rysunek:	Rzut parteru - instalacja c.o. i gazu	Skala:	1:100
Bransz:	SANITARIA	Zakres uprawnień:	Rys. in.
Projektant:	mgr inż. Anna Zagórnik	Instalacja i urządzenia sanitarnych	
branża san.:			