Inwestor:	Gmina Chocianów, ul. Rataszowa 10, 59-140 Chocianów			Nr arch:	03/16
Rysunek:	RZUT PARTERU - instalacja wentylacji mechanicznej			Skala:	1:50
Branża:	SANITARNA	Nr upr.:	Zakres uprawnień:	Podpis:	Rys. nr:
Projektant branży san.:	mgr inż. Anna Zagórniak	322/DOS/15	upr. bud. do poj. bez ogr. w spec. instalacyjnej w zakresie sieci, instalacji i urządzeń sanitarnych		
Sprawdzający:	mgr inż. Tomasz Wójcik	165/DOS/12	upr. bud. do poj. bez ogr. w spec. instalacyjnej w zakresie sieci, instalacji i urządzeń sanitarnych		

ARCHIprojekt
telfax (076) 846-16, 846-16-17, e-mail: archprojekt@post.pl, NIP 692-102-66-87

10S

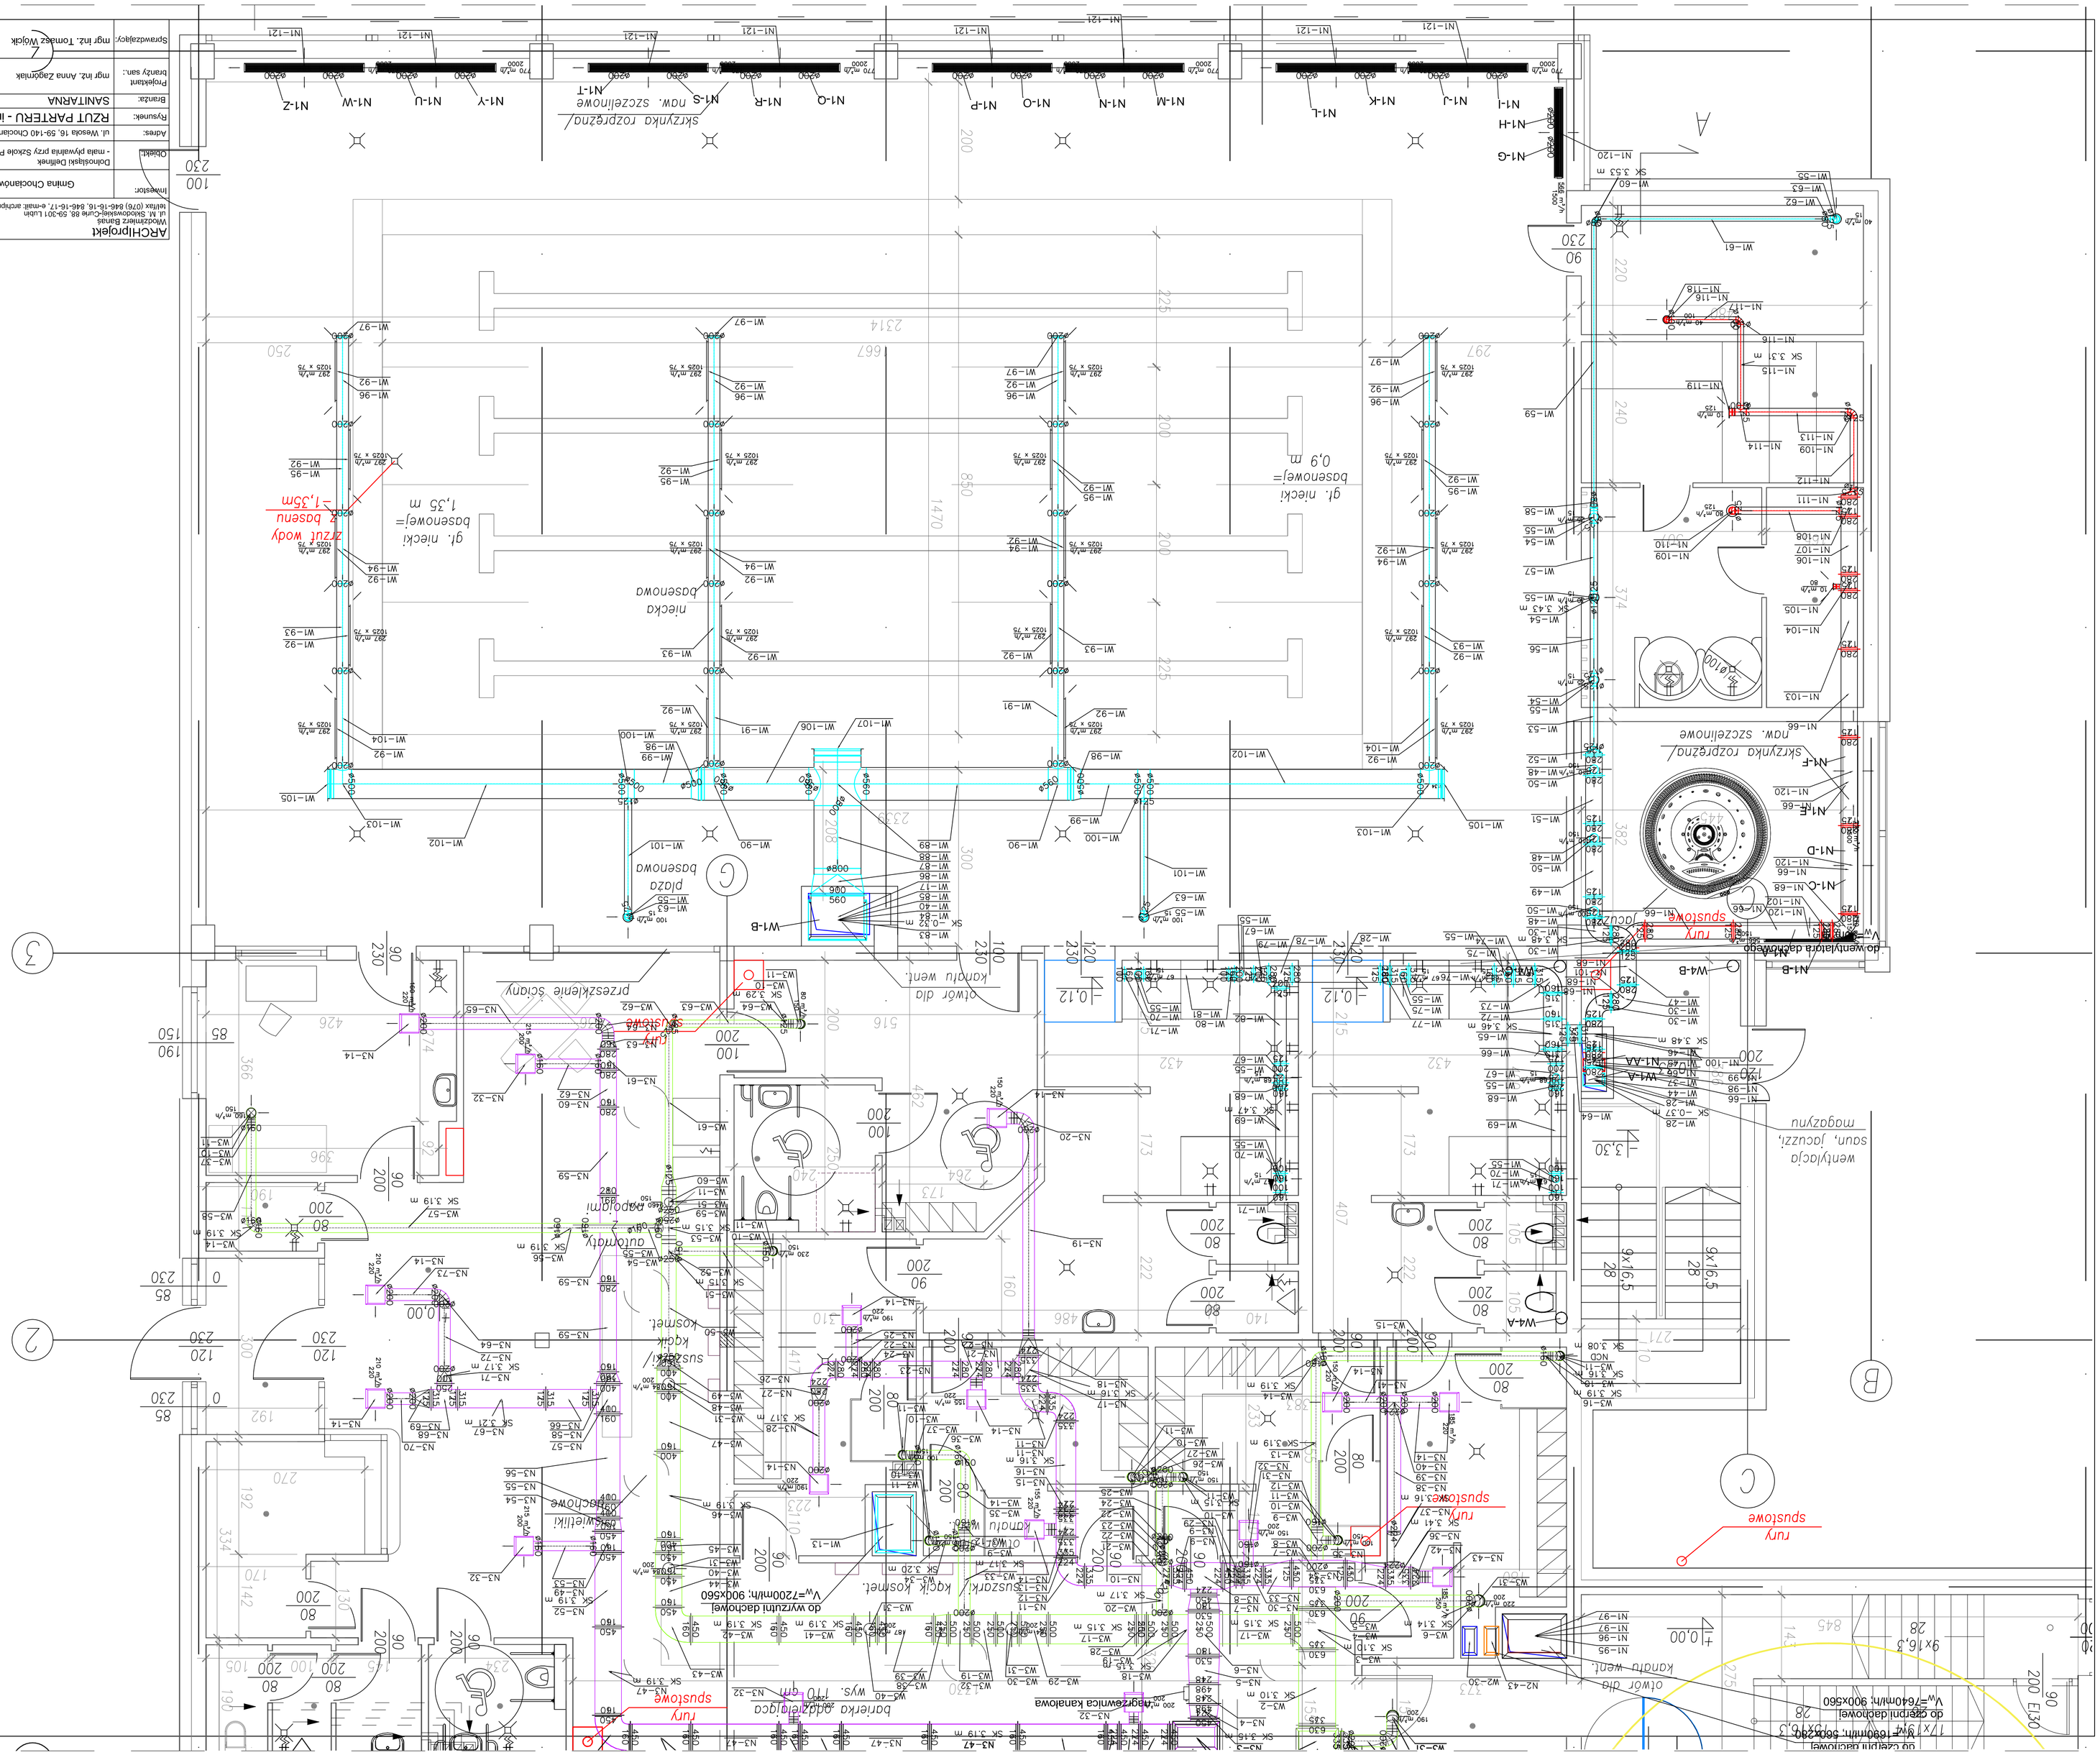
Skrzynka rozprężna
Skrzynka rozprężna
Skrzynka rozprężna
Skrzynka rozprężna
przeszklenie ścianyprzeszklenie ściany
przeszklenie ściany
przeszklenie ściany
prz