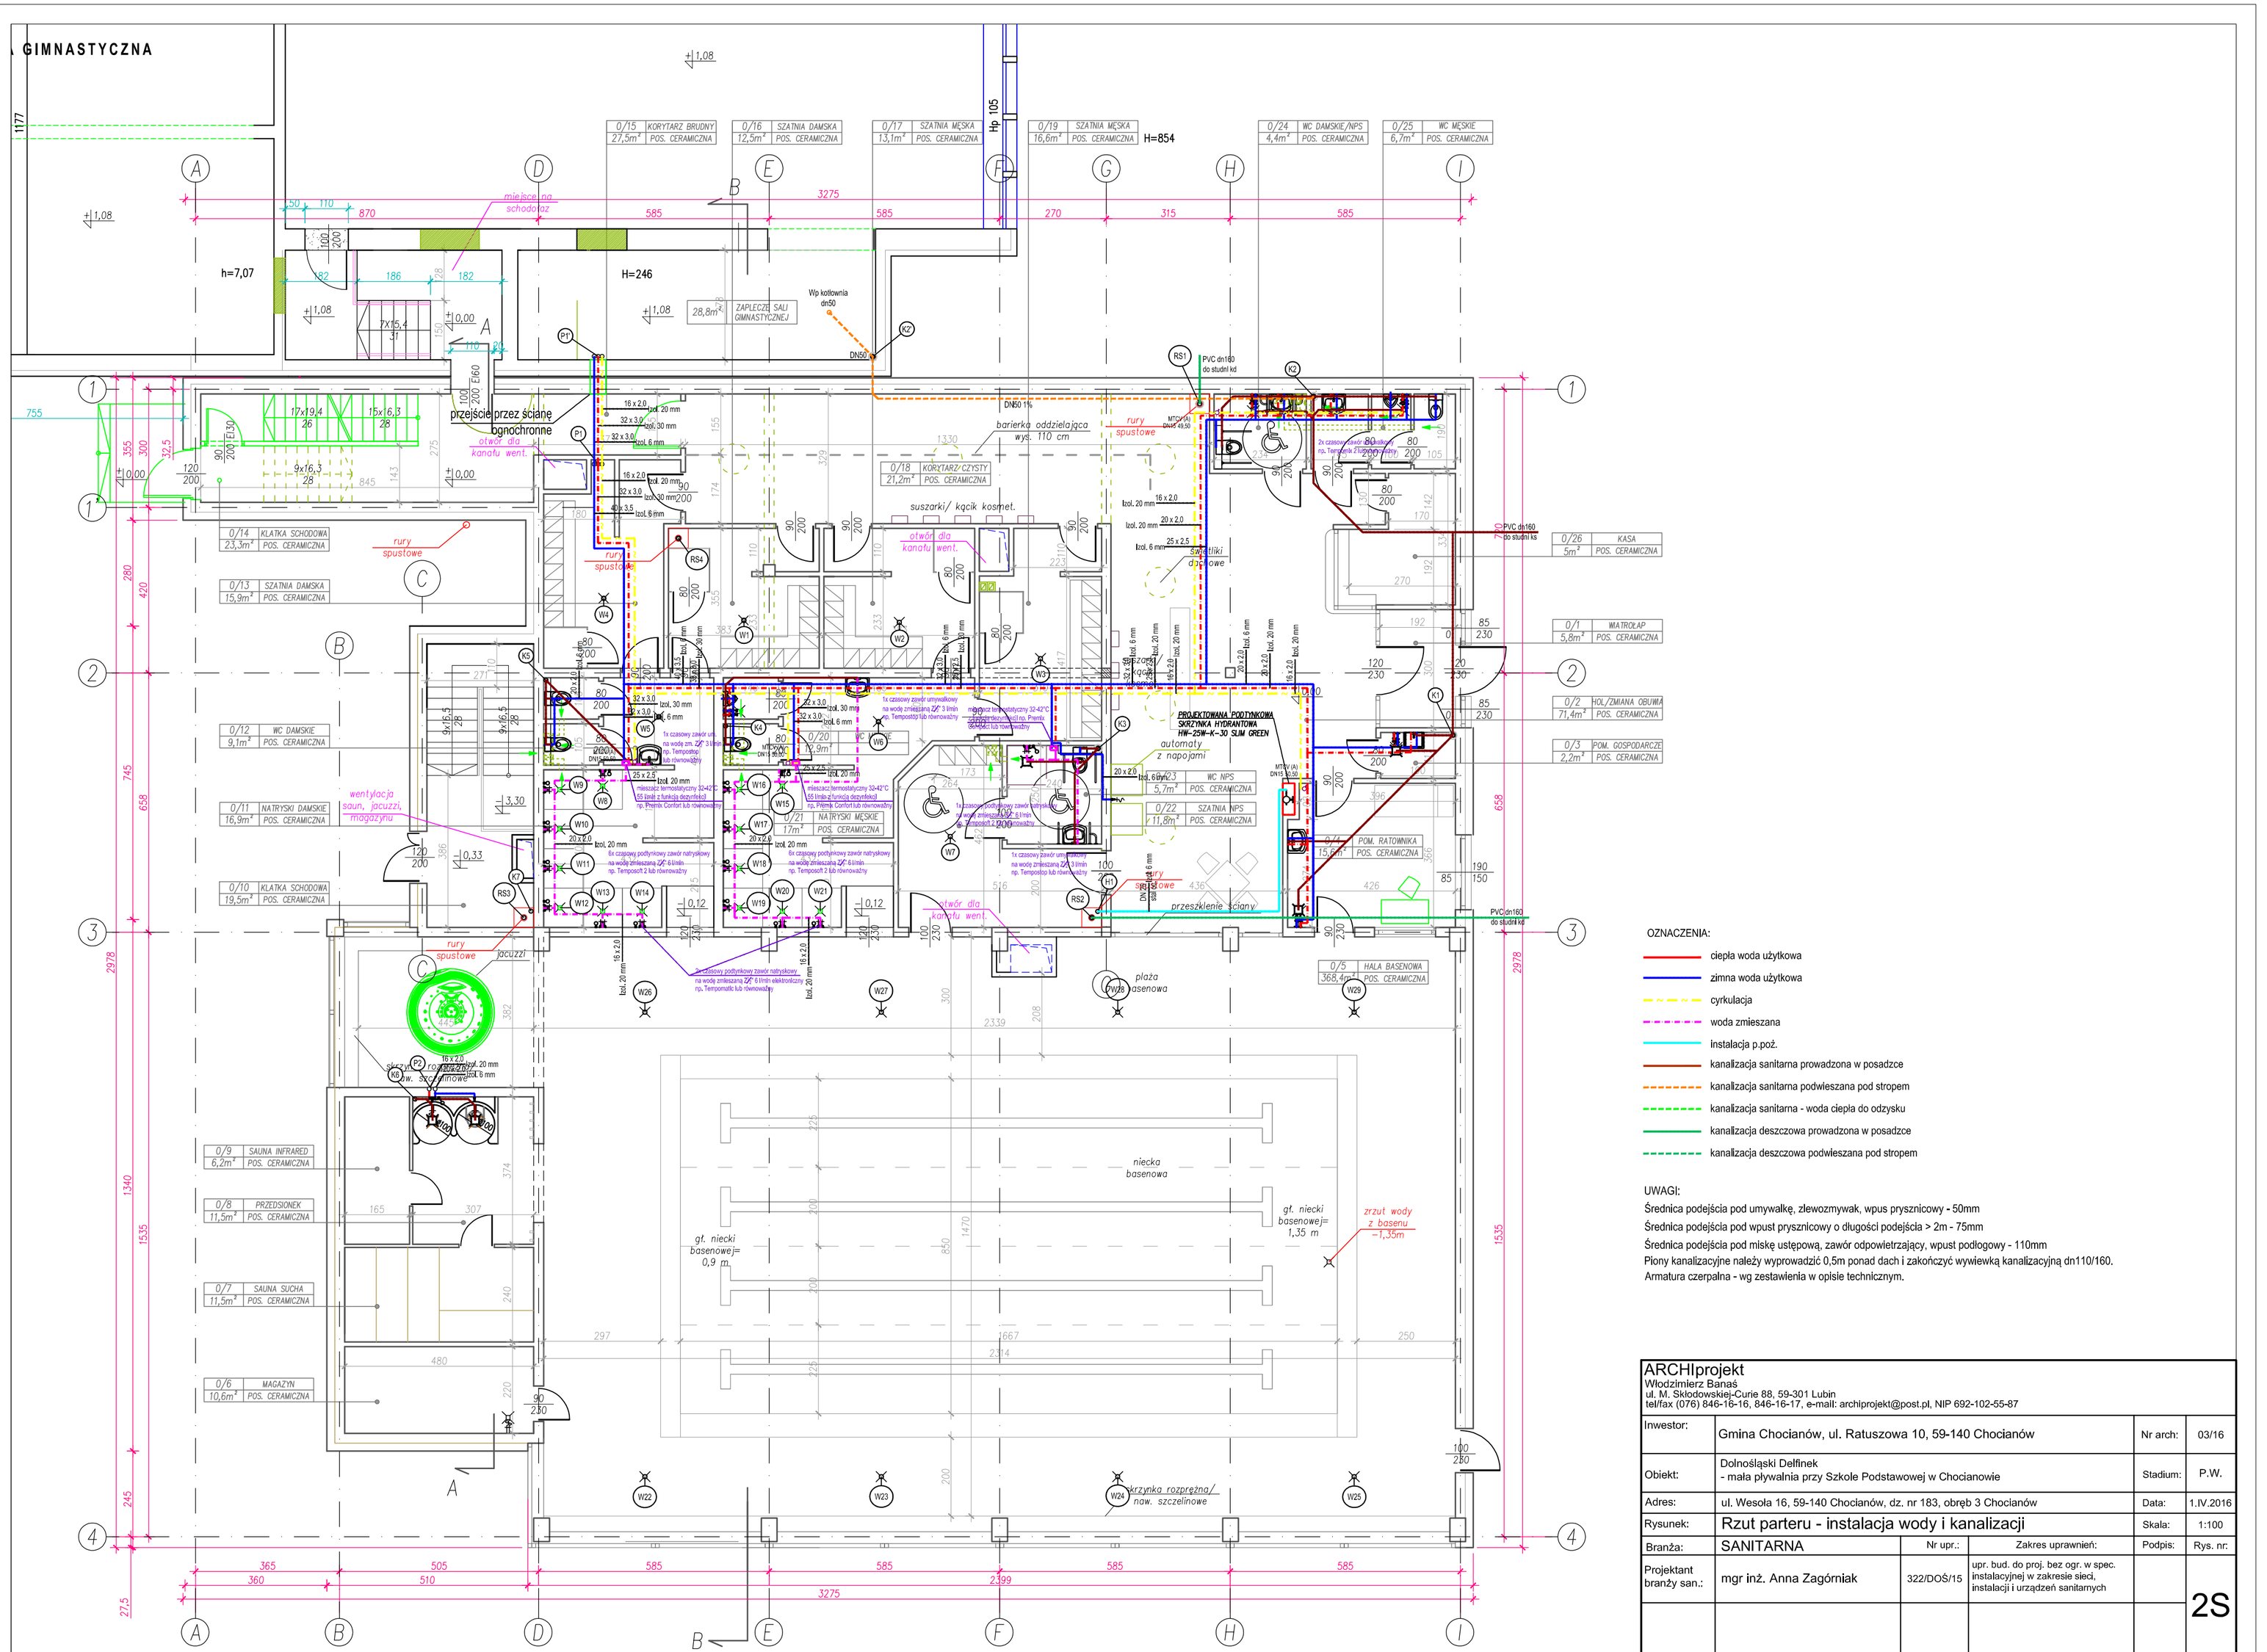

ARCHIprojekt
Włodzimierz Banaś
ul. M. Skłodowskiej-Curie 88, 59-301 Lubin
tel/fax (076) 846-16-16, 846-16-17, e-mail: archiprojekt@post.pl, NIP 692-102-55-87

Inwestor:	Gmina Chocianów, ul. Ratuszowa 10, 59-140 Chocianów		Nr arch:	03/16
Obiekt:	Dolnośląski Delfinek - mała pływalnia przy Szkole Podstawowej w Chocianowie		Stadium:	P.W.
Adres:	ul. Wesoła 16, 59-140 Chocianów, dz. nr 183, obręb 3 Chocianów		Data:	1.IV.2016
Rysunek:	Rzut parteru - instalacja wody i kanalizacji		Skala:	1:100
Branża:	SANITARNA	Nr upr.:	Podpis:	Rys. nr:
Projektant branży san.:	mgr inż. Anna Zagórniak	322/DOŚ/15	upr. bud. do proj. bez ogr. w spec. instalacyjnej w zakresie sieci, instalacji i urządzeń sanitarnych	2S