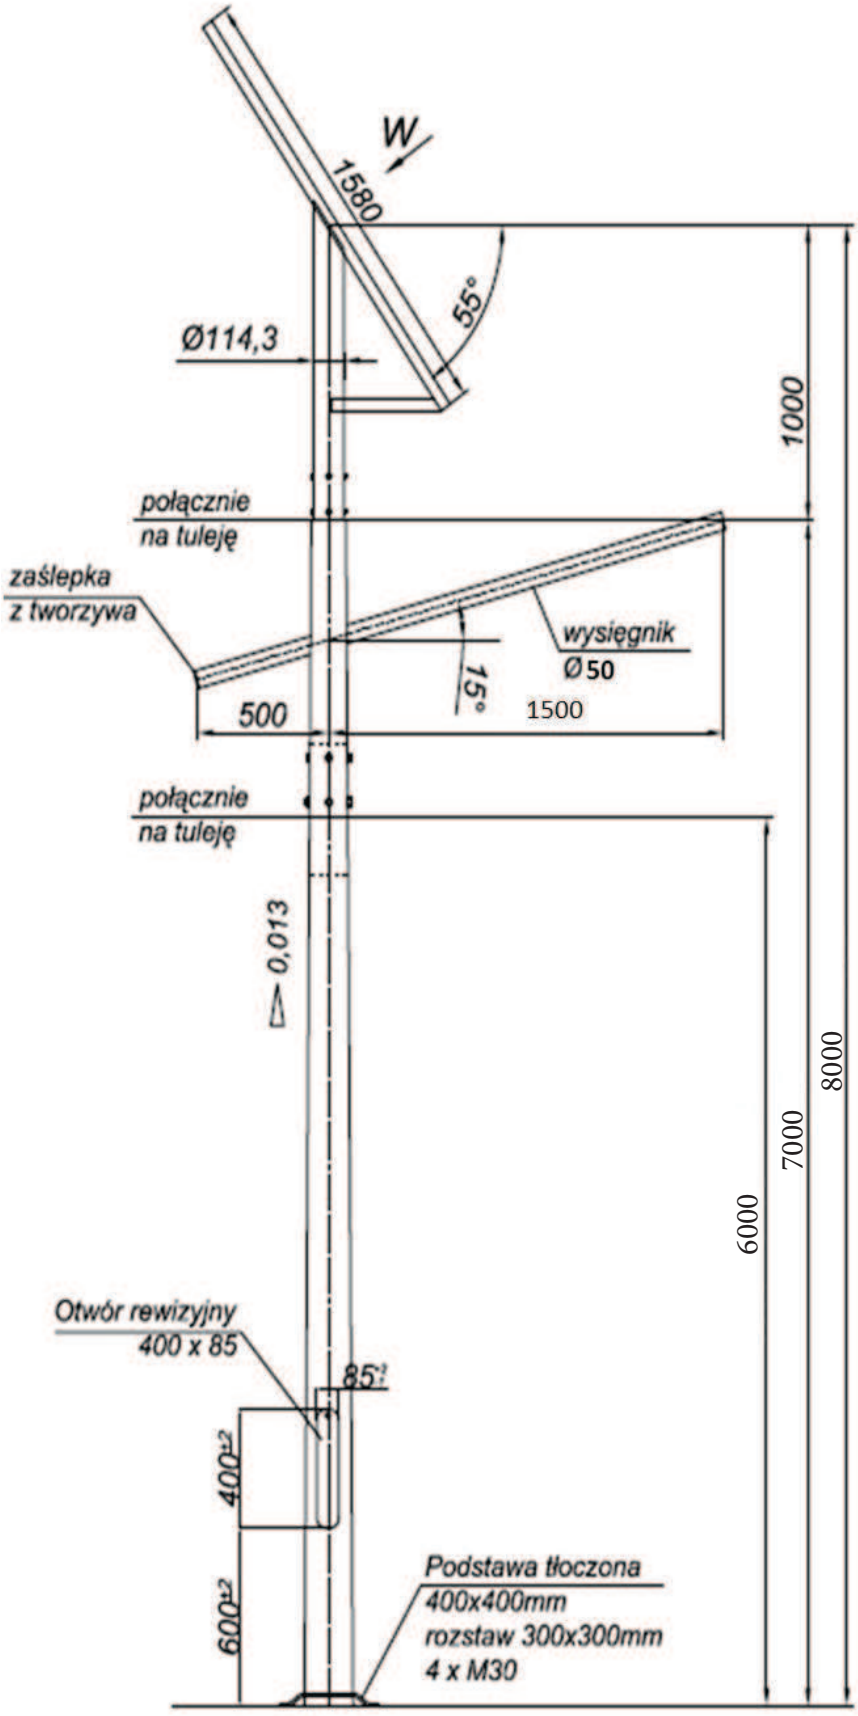
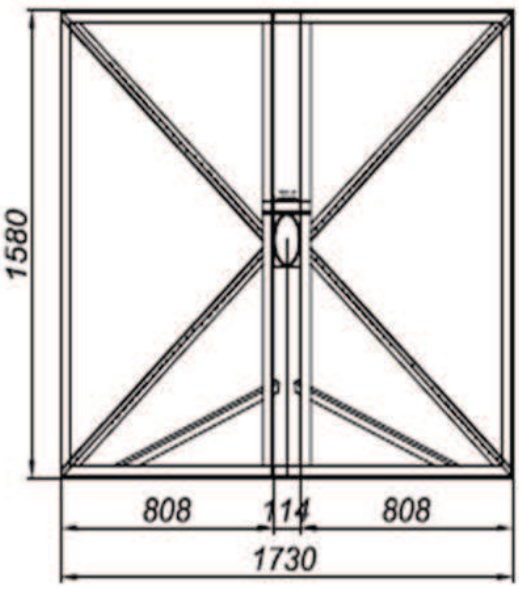
Widok W
stelaż pod 2 panele