


PIWNICA

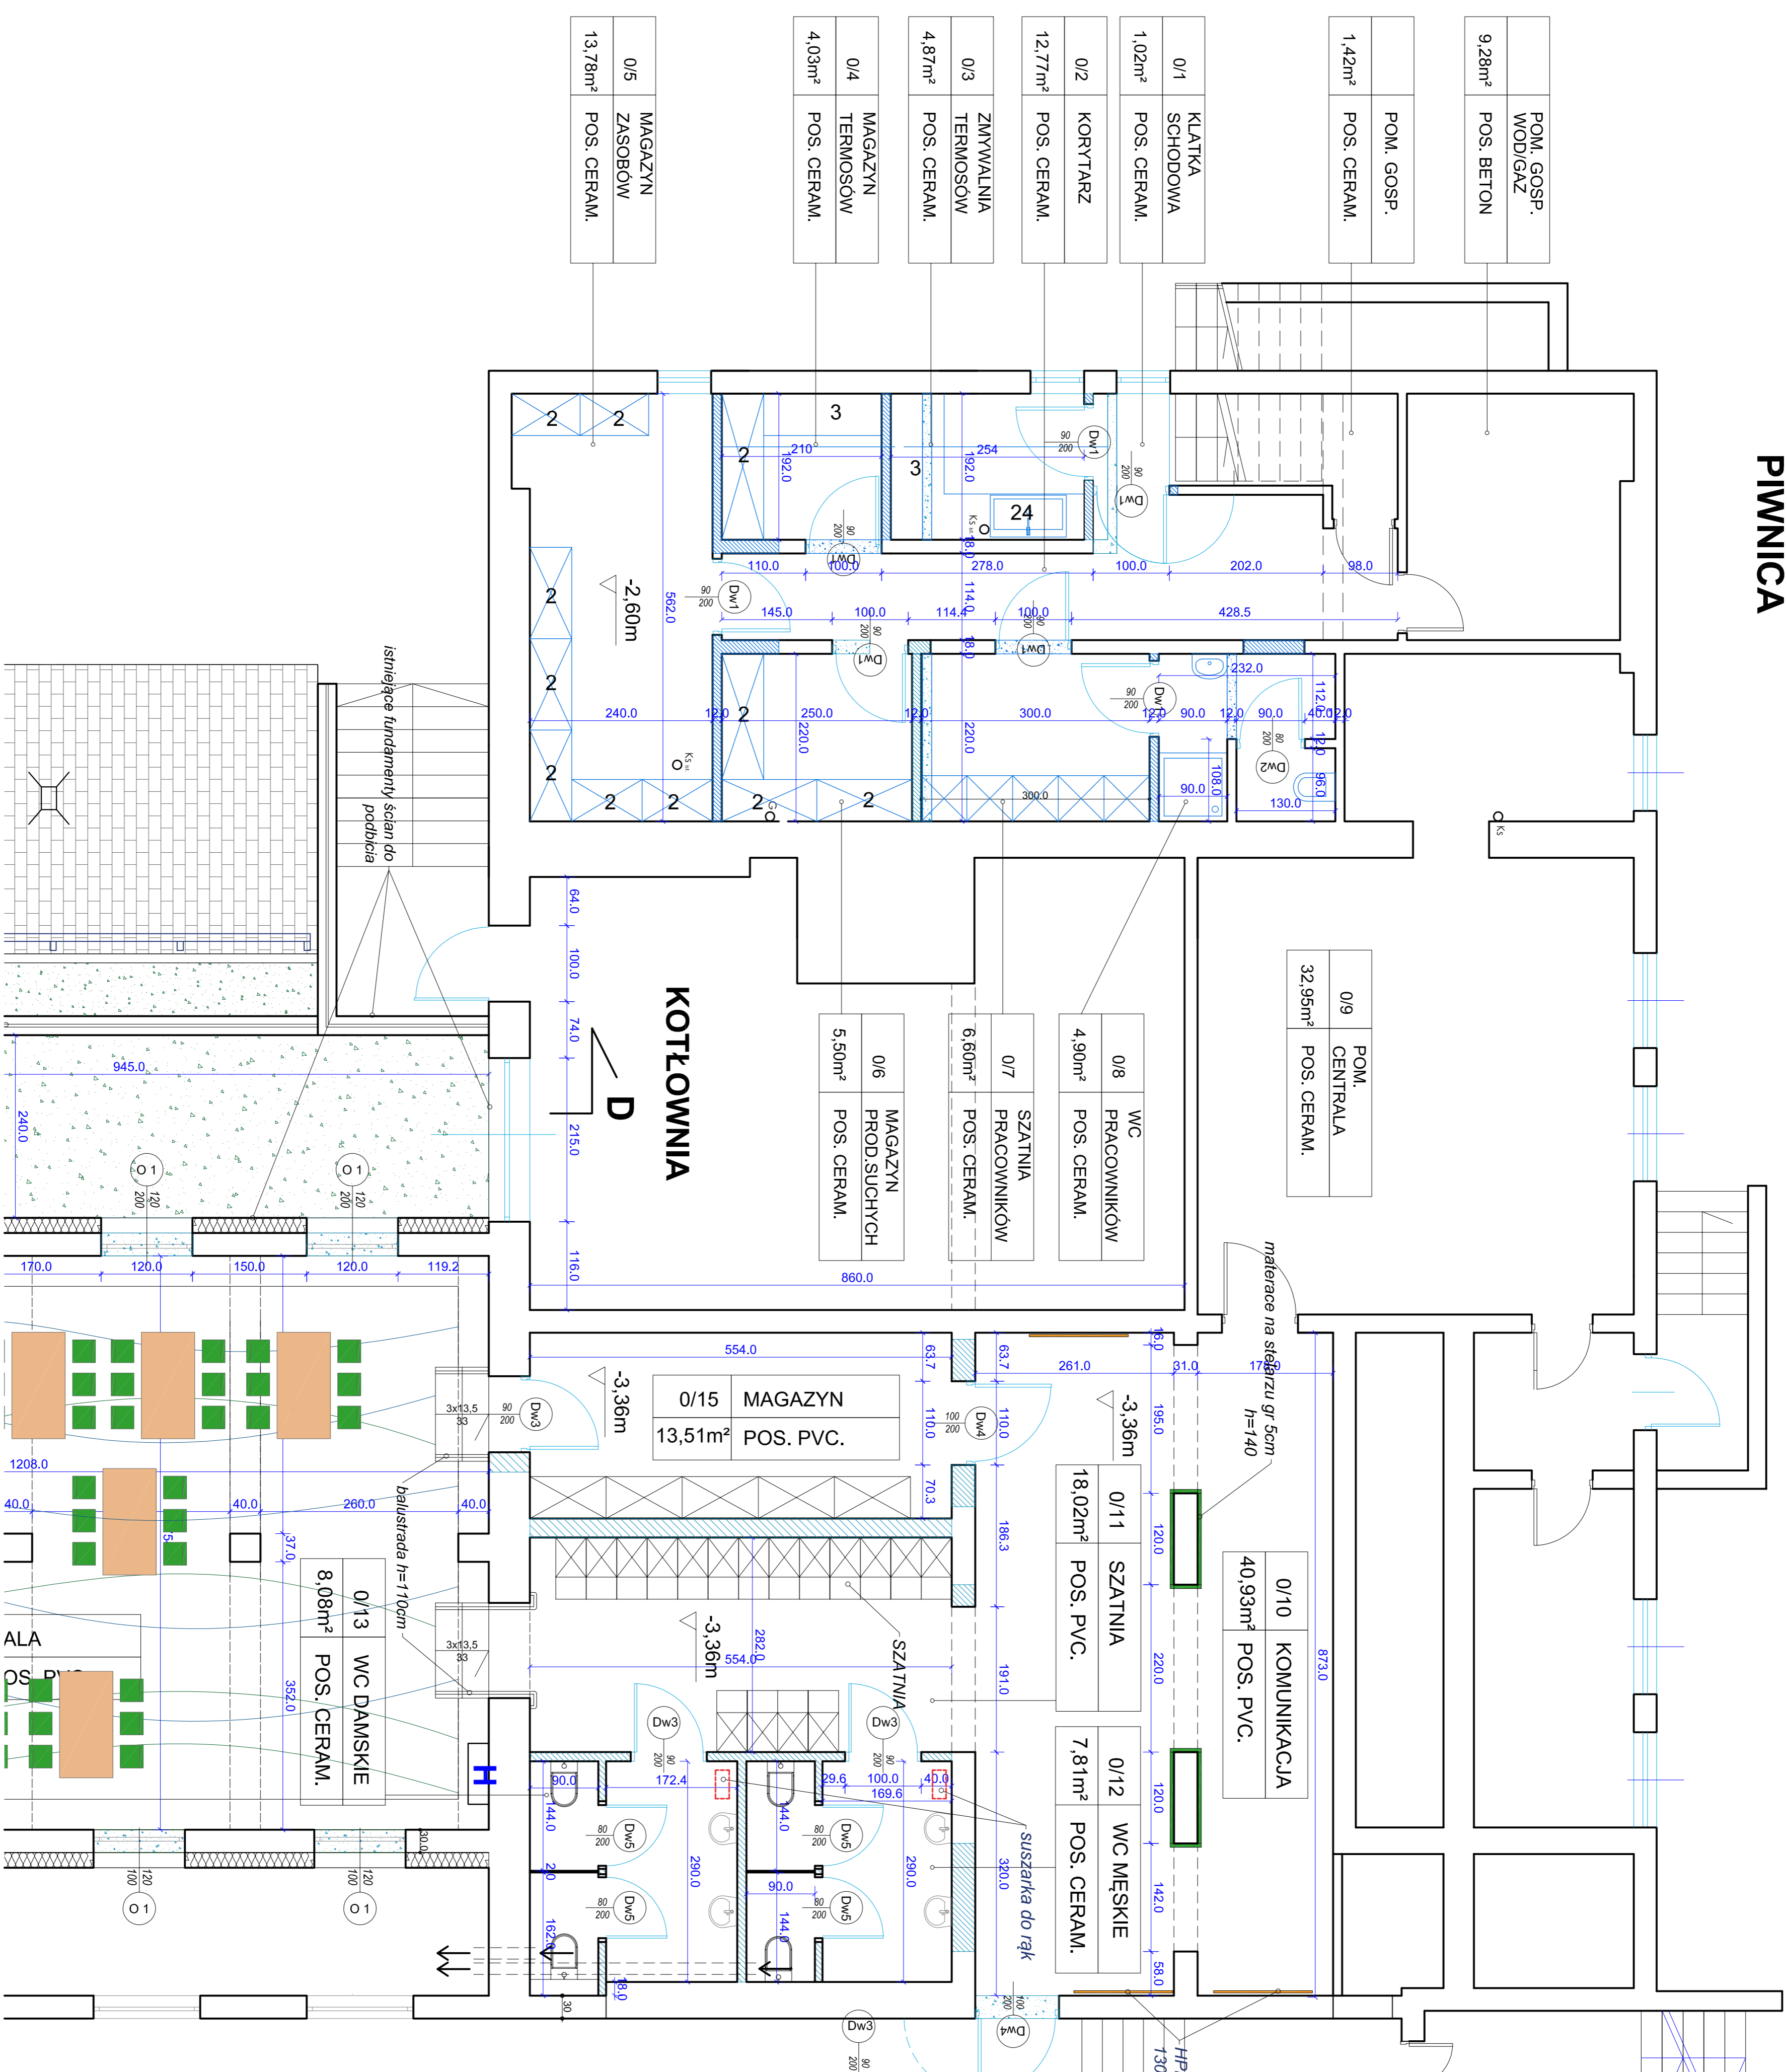

**SPIS URZĄDZEŃ KUCHNI I POMIESZCZEŃ
PRZYLEGŁYCH / PIWNICA /**

ZMYWALNIA	TERMOŚÓW	0/3
1. STÓŁ Z BASENEM I KOMOROWYM		24
2. STÓŁ		3
MAGAZYN	TERMOŚÓW	0/4
1. REGAŁ DO SKŁADOWANIA		2
MAGAZYN	ZASOBÓW	0/5
2. STÓŁ		3
MAGAZYN	PRODUKTÓW	0/6
SUCHYCH		
1. REGAŁ DO SKŁADOWANIA		2

[illegible]