


PRZEKRÓJ B-B

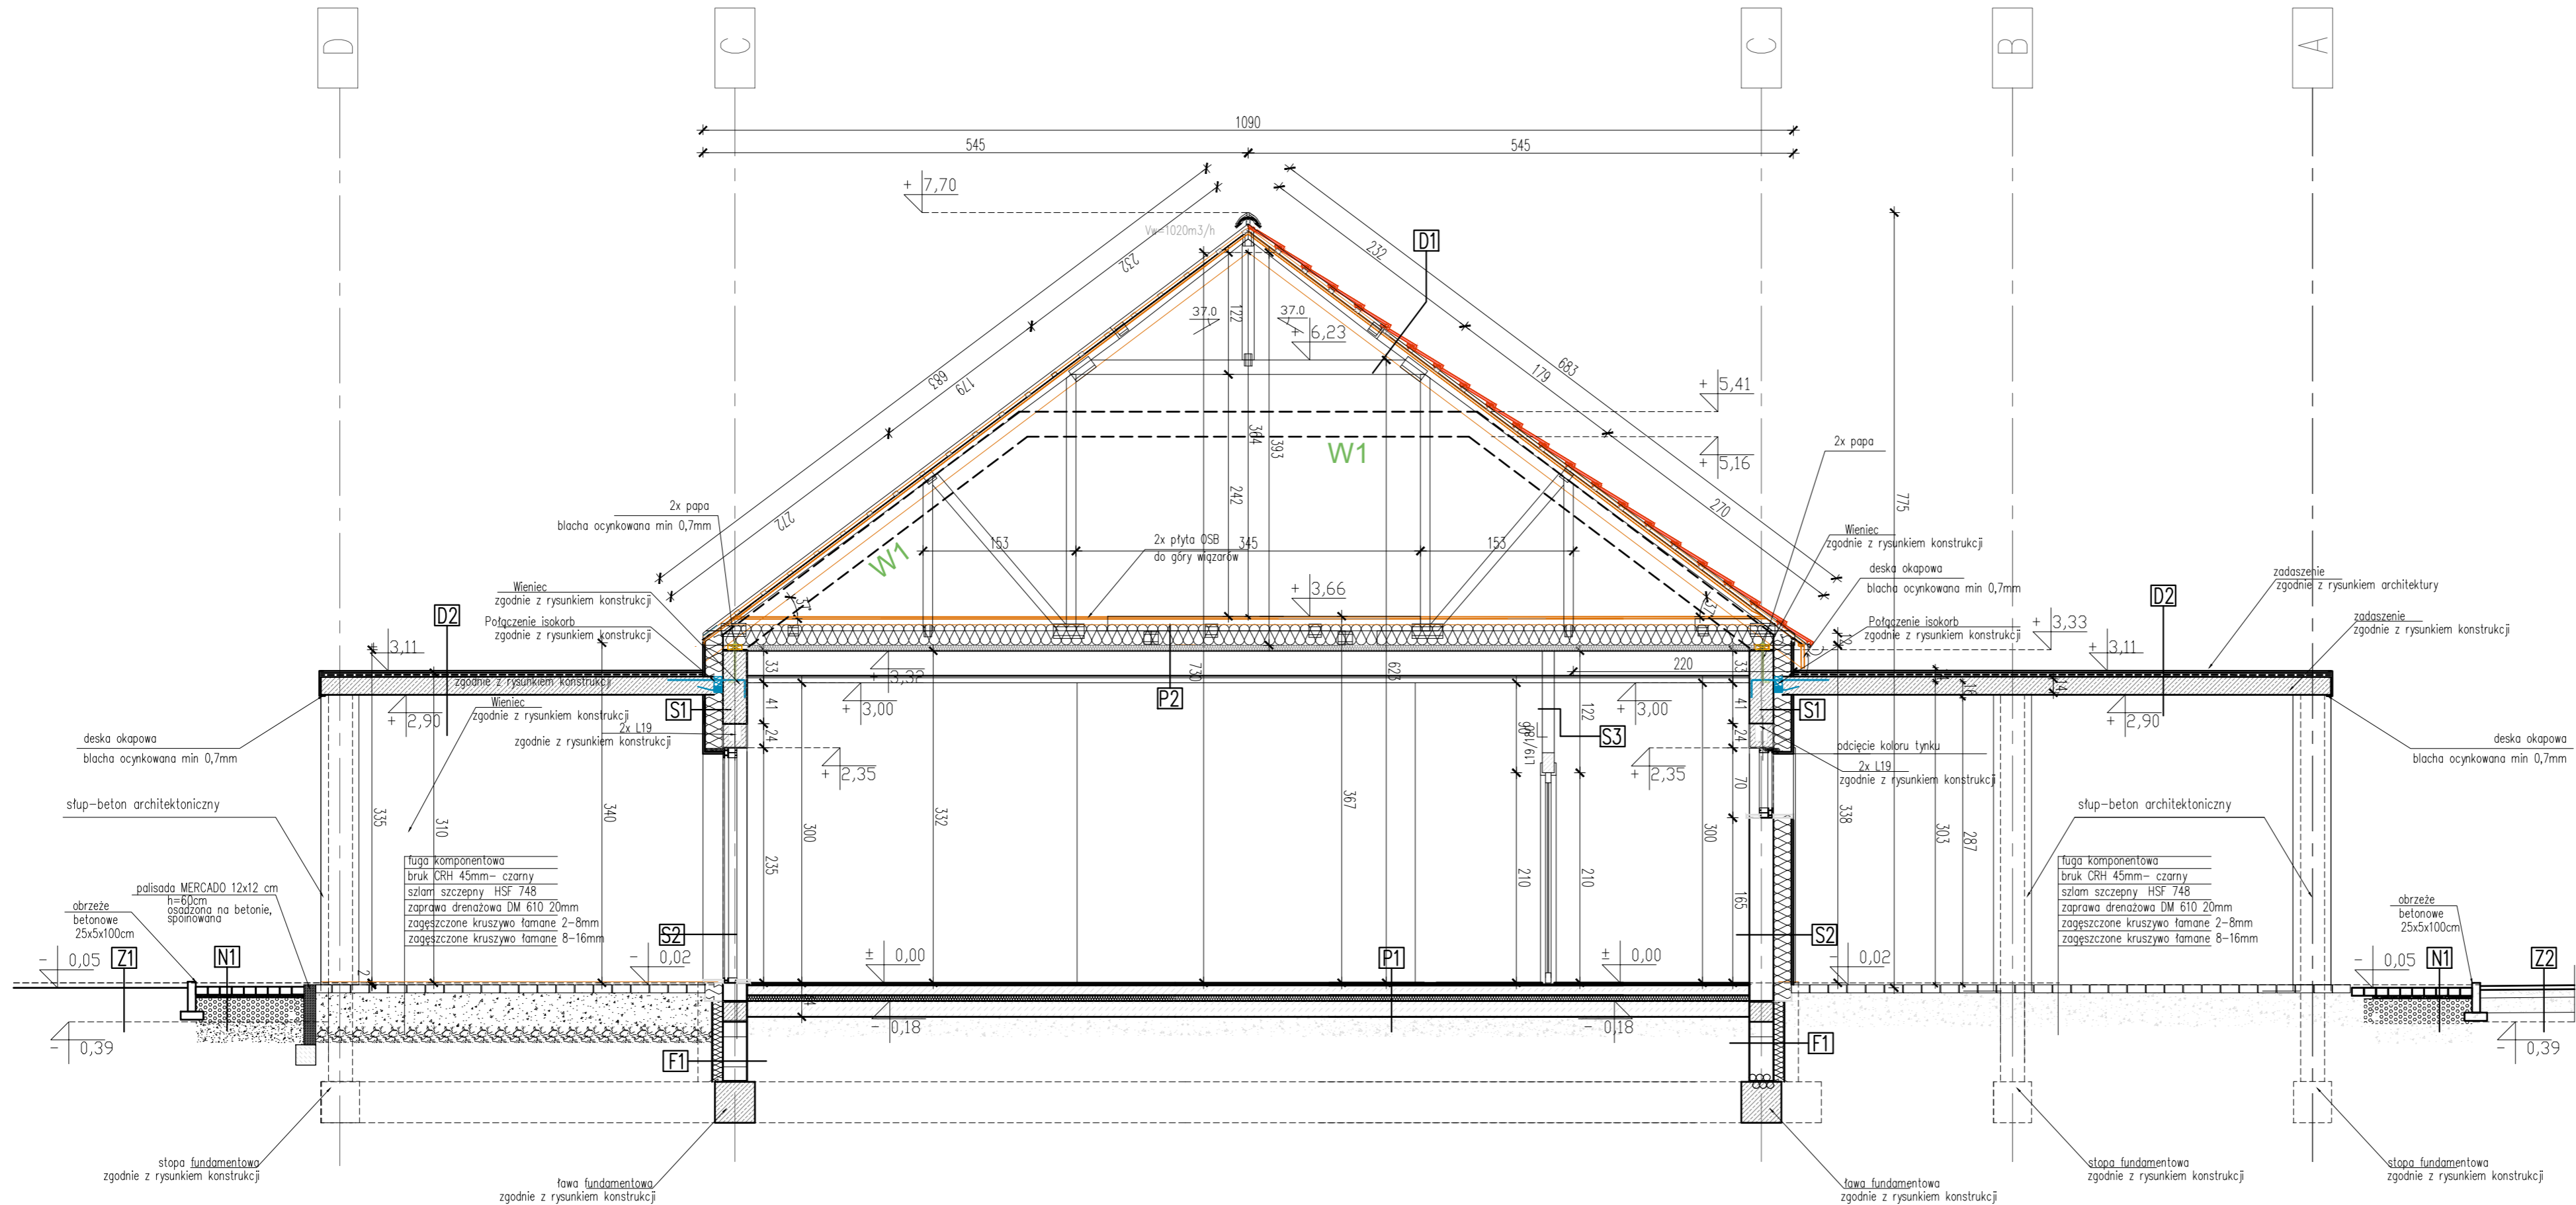

PRZEKRÓJ B-B

OŚRODEK ZDROWIA - TRZEBNICE
Budowa budynku wraz z infrastr. techniczną
i zag. terenu

inwestor:	ul. Ratuszowa 10, 59-140 Chocianów Urząd Miasta i Gminy Chocianów		
adres budowy:	Trzebnice, j. e. 021601_5.0011, obręb Trzebnice, gm. Chocianów działki nr. 816, 818, 817, 815		
obiekt:	BUDOWA WOLNOSTOJĄCEGO BUDYNKU OŚRODKA ZDROWIA W TRZEBNICACH wraz z wjazdami na działkę, ogrodzeniem oraz zagospodarowaniem terenu i pełną infrastrukturą techniczną		
główny projektant:	Julitta Chmiel- Sobieralska	nr uprawnień:	13/03/DOIA
branża:	ARCHITEKTURA	specjalność:	architektoniczna b.o.
sprawdzający:	Sylwia Sikora	nr uprawnień:	22/05/DOIA
asystent projektanta:	Jakub Cieżak	specjalność:	architektoniczna b.o.
stadium:	PB	nr rysunku:	OZCH2019_PB-A7
data:	Wrocław	data:	30 czerwiec 2019 r.
skala:	1:50	zmiana:	