


OKŁADZINA ELEW.

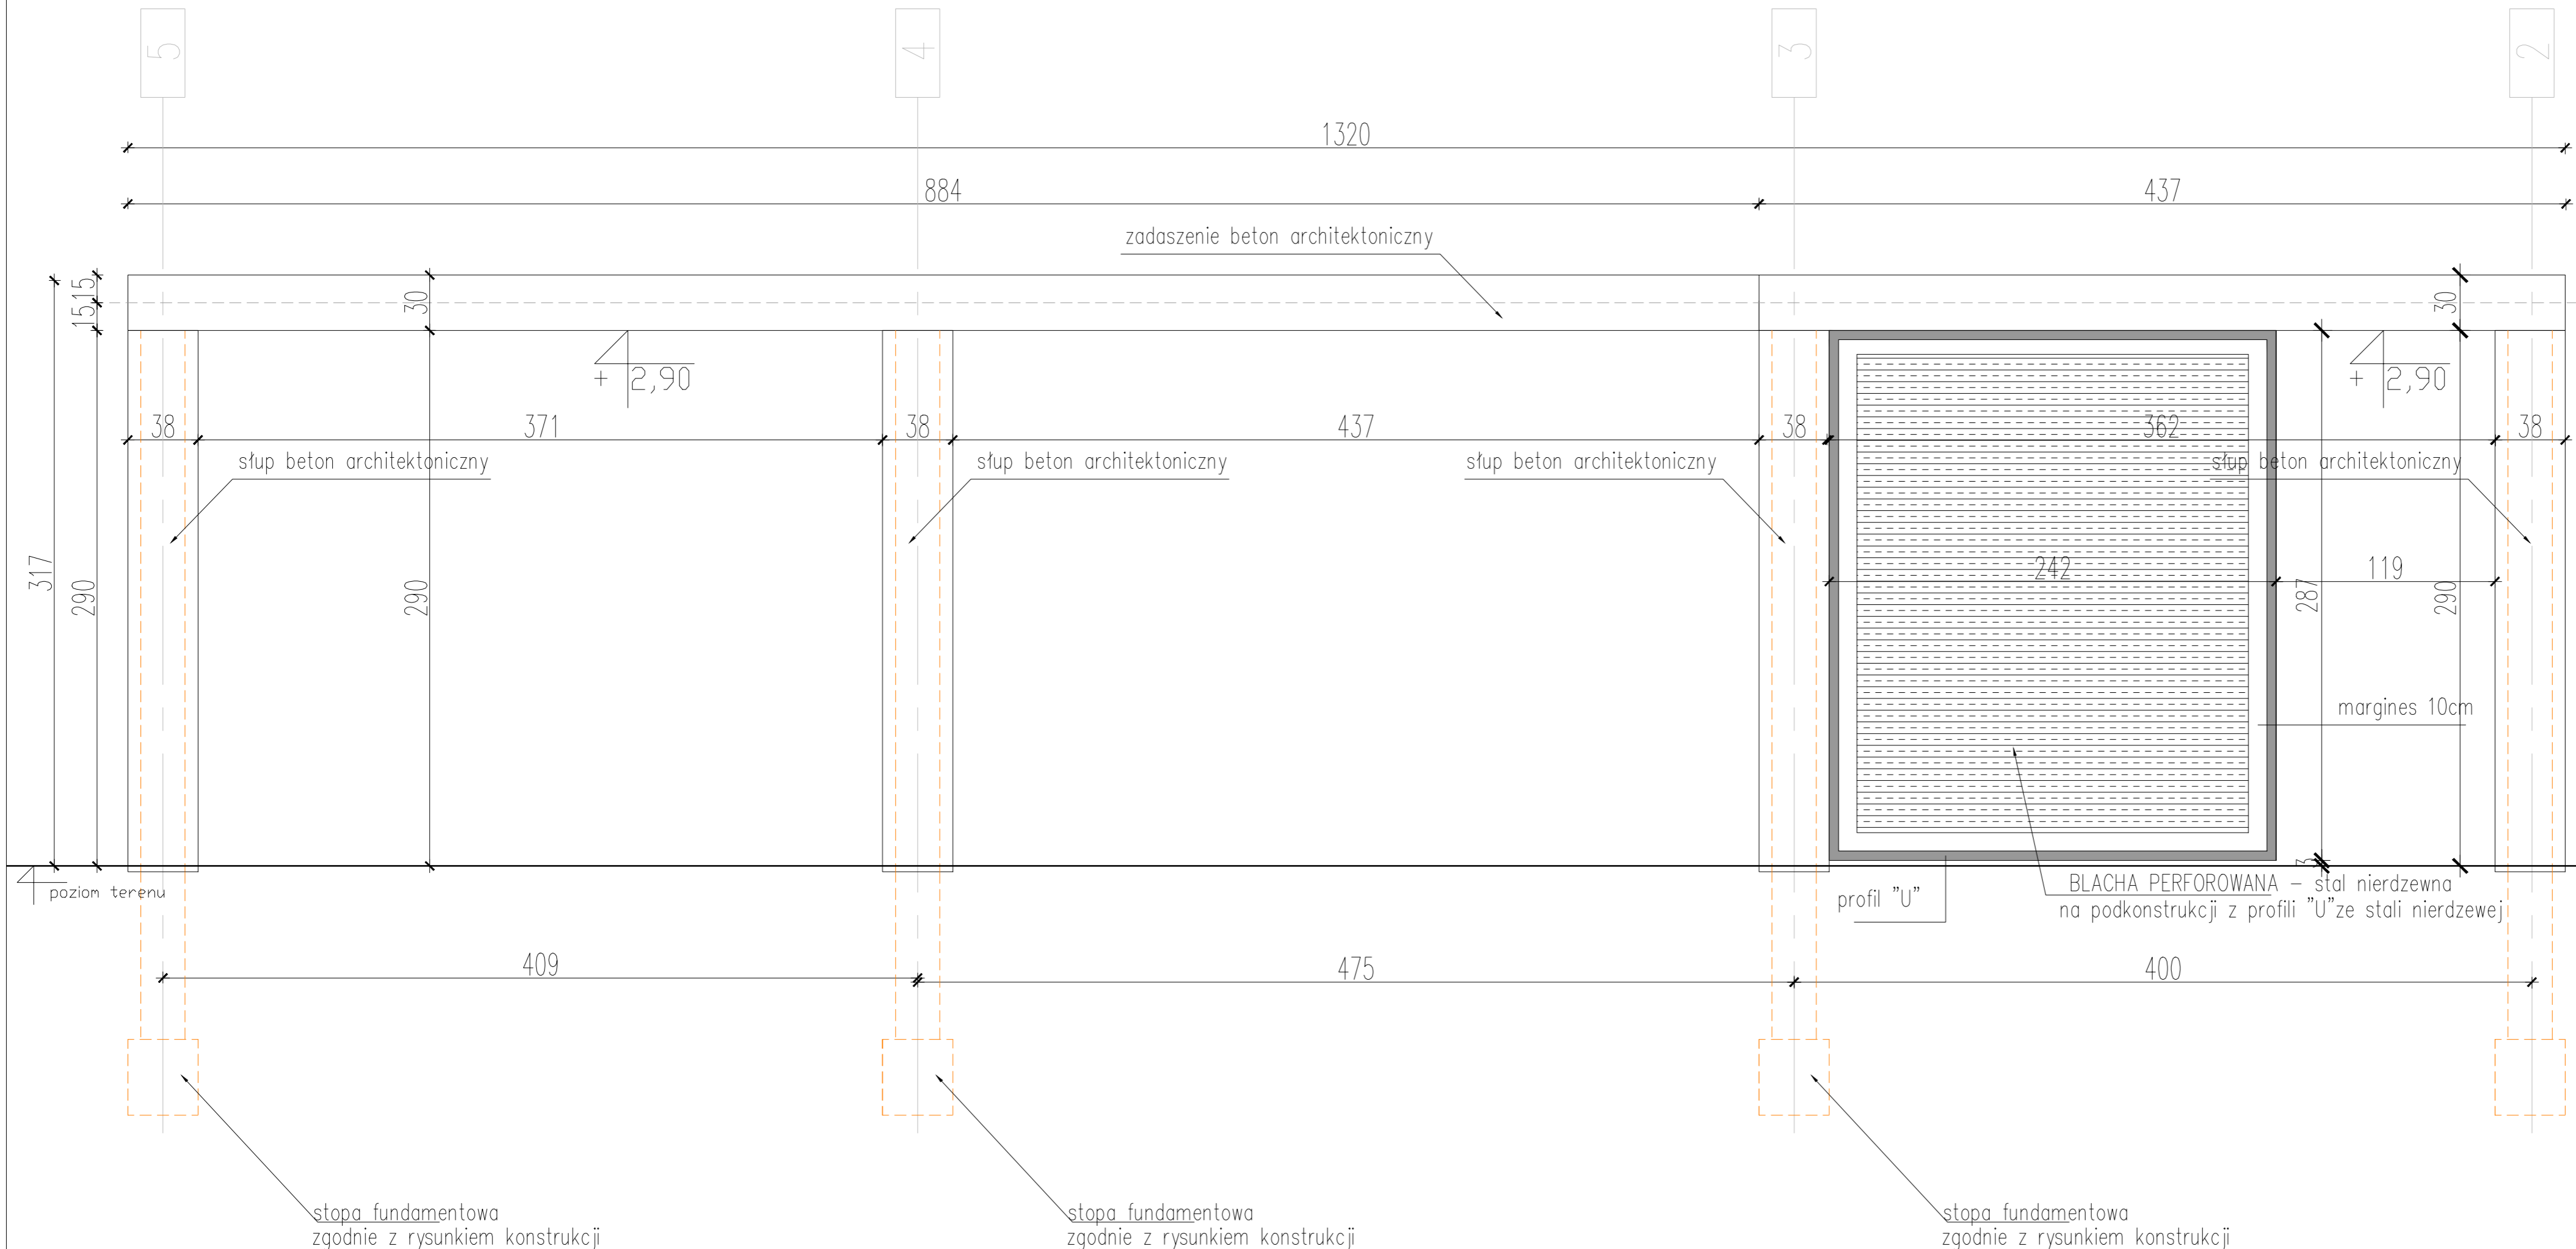

tytuł rysunku:			
OKŁADZINA ELEWACYJNA			
<p><b>OSRÓDEK ZDROWIA - TRZEBNICE</b>  <b>Budowa budynku wraz z infrastr. techniczną</b>  <b>i zag. terenu</b></p>			
inwestor:	ul. Ratuszowa 10, 59-140 Chocianów Urząd Miasta i Gminy Chocianów		
adres budowy:	Trzebnice, j. e. 021601_5.0011, obręb Trzebnice, gm. Chocianów działki nr. 816, 818, 817, 815		
obiekt:	BUDOWA WOLNOSTOJĄCEGO BUDYNKU OSRÓDKA ZDROWIA W TRZEBNICACH wraz z wjazdami na działkę, ogrodzeniem oraz zagospodarowaniem terenu i pełną infrastrukturą techniczną		
główny projektant	Julitta Chmiel – Sobierska		nr uprawnień:      podpis:  13/03/DOIA
branza: ARCHITEKTURA	specjalność: architektoniczna s.o.		
sprowadzający	Sylvia Sikora		nr uprawnień:      podpis:  22/05/DOIA specjalność: architektoniczna s.o.
asystent projektanta	Jakub Ciezak		
stadium: <b>PB</b>	nr rysunku: <b>ROZCH2019_PB-D7</b>	data: <b>Wrocław 30 czerwiec 2019 r.</b>	skala: <b>1:25</b>
<b>SK DESIGN</b> Os. Słoneczne 14, 53-308 Walbrzych +48 604 6592 118, +48 502 352 485 skdesignkg@gmail.com		zmiana:	