


BRAMA ROZW. SZER. 5m

Brama ROZWIERALNA, dwuskrzydłowa
Brama ogrodzeniowa wraz ze słupami oraz kompletem zawiasowo – zamkowym. Skrzydło bramy w konstrukcji zamkniętej.

Wypełnienie skrzydła: kształtowniki zamknięte 25 x 25 [mm] (spawane do konstrukcji).

WSZYSTKIE ELEMENTY STALOWE OCYNKOWANE I MALOWANE PROSZKOWO

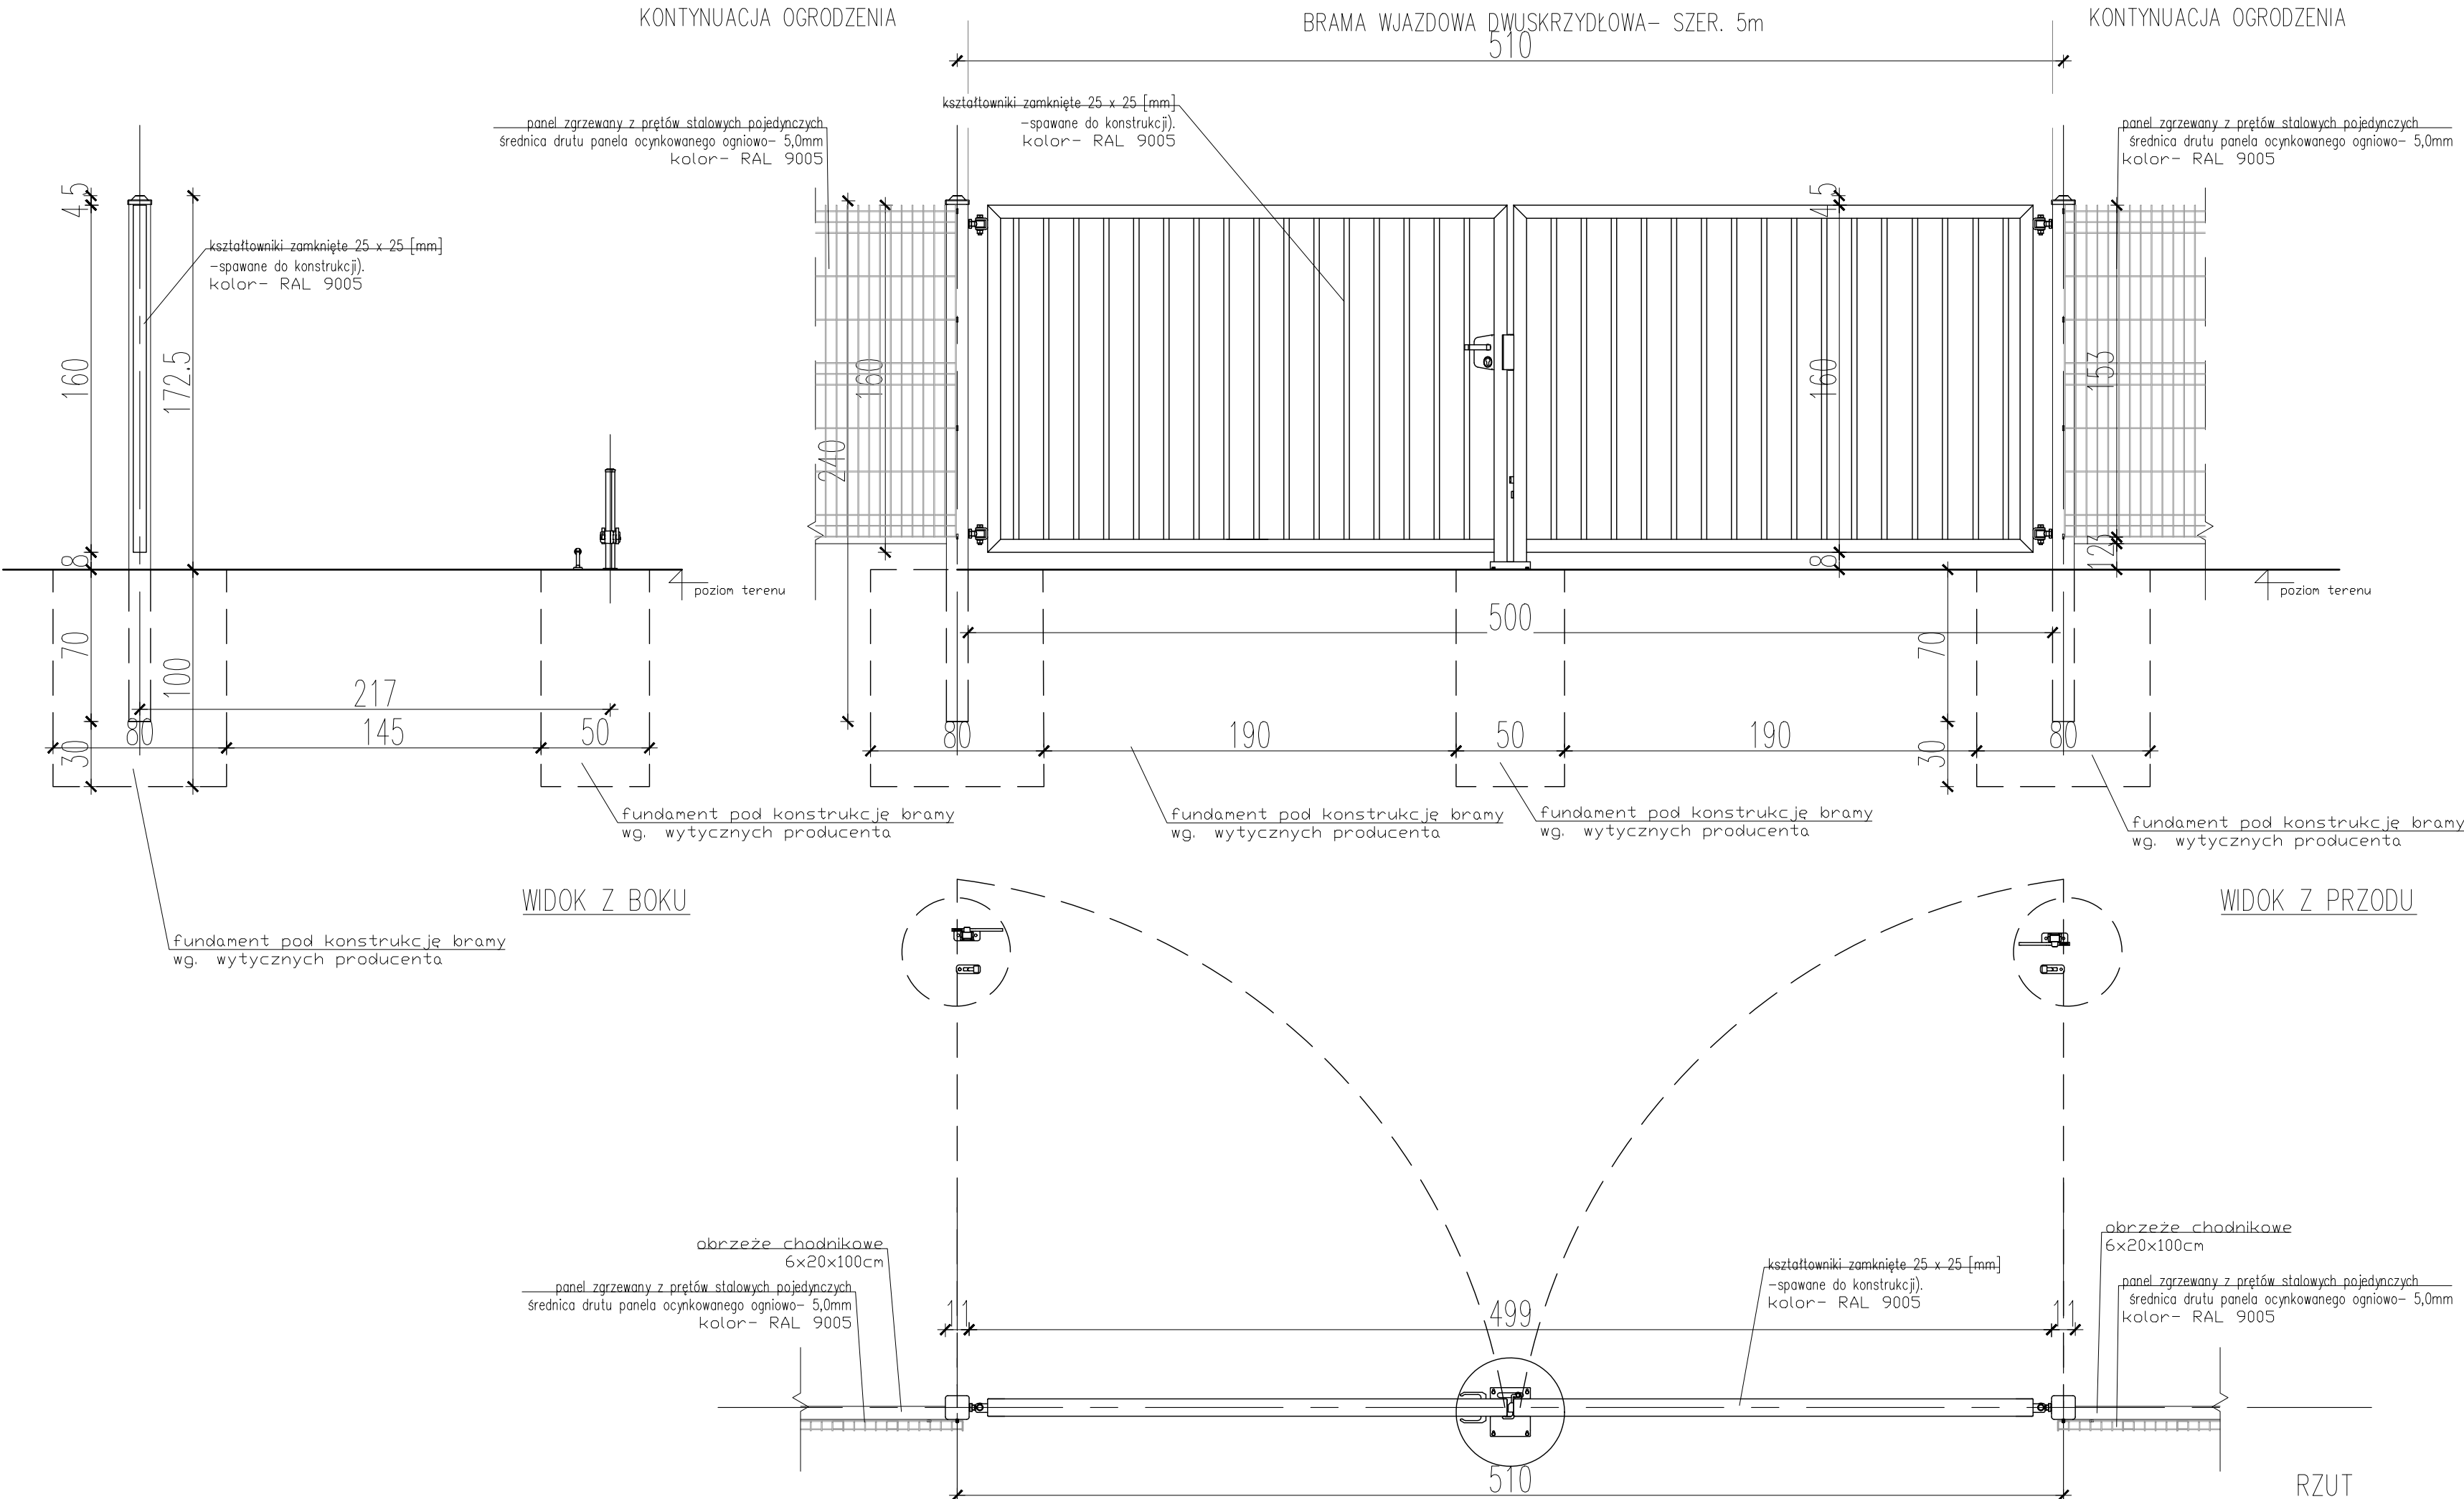

tytuł rysunku: BRAMA ROZWIERALNA SZER. 5m			
OŚRODEK ZDROWIA - TRZEBNICE Budowa budynku wraz z infrastr. techniczną i zag. terenu			
inwestor:	ul. Ratuszowa 10, 59-140 Chocianów Urząd Miasta i Gminy Chocianów		
adres budowy:	Trzebnice, j. e. 021601_5.0011, obręb Trzebnice, gm. Chocianów działki nr. 816, 818, 815, 817		
obiekt:	BUDOWA WOLNOSTOJĄCEGO BUDYNKU OŚRODKA ZDROWIA W TRZEBNICACH wraz z wjazdami na działkę, ogrodzeniem oraz zagospodarowaniem terenu i pełną infrastrukturą techniczną		
główny projektant	Julitta Chmiel- Sobieralska	nr uprawnień:	13/03/DOIA
branża:	ARCHITEKTURA	specjalność:	architektoniczna b.o.
sprawdzający	Sylvia Sikora	nr uprawnień:	22/05/DOIA
asystent projektanta	Jakub Cieżak	specjalność:	architektoniczna b.o.
stadum:	PB	nr rysunku:	OZCH2019_PB-D2
		data:	Wrocław czerwiec 2019 roku
		skala:	1:25
SK DESIGN Os. Stolarskie 14, 58-308 Wątrzych +48 604 6592 118, +48 502 352 485 skdesignkg@gmail.com		zmiana:	