




Zestaw dla 1 pomieszczenia, dostępny jako komplet elementów z ramkami, instrukcją, w jednym opakowaniu, w wersji do montażu podtynkowego.  
W przypadku montażu natynkowego należy zastować odpowiednie puszkki natynkowe z ramkami.  
Dodatkowe przyciski wezwania łączyć równolegle z FAP3002, analogicznie jak na schemacie.

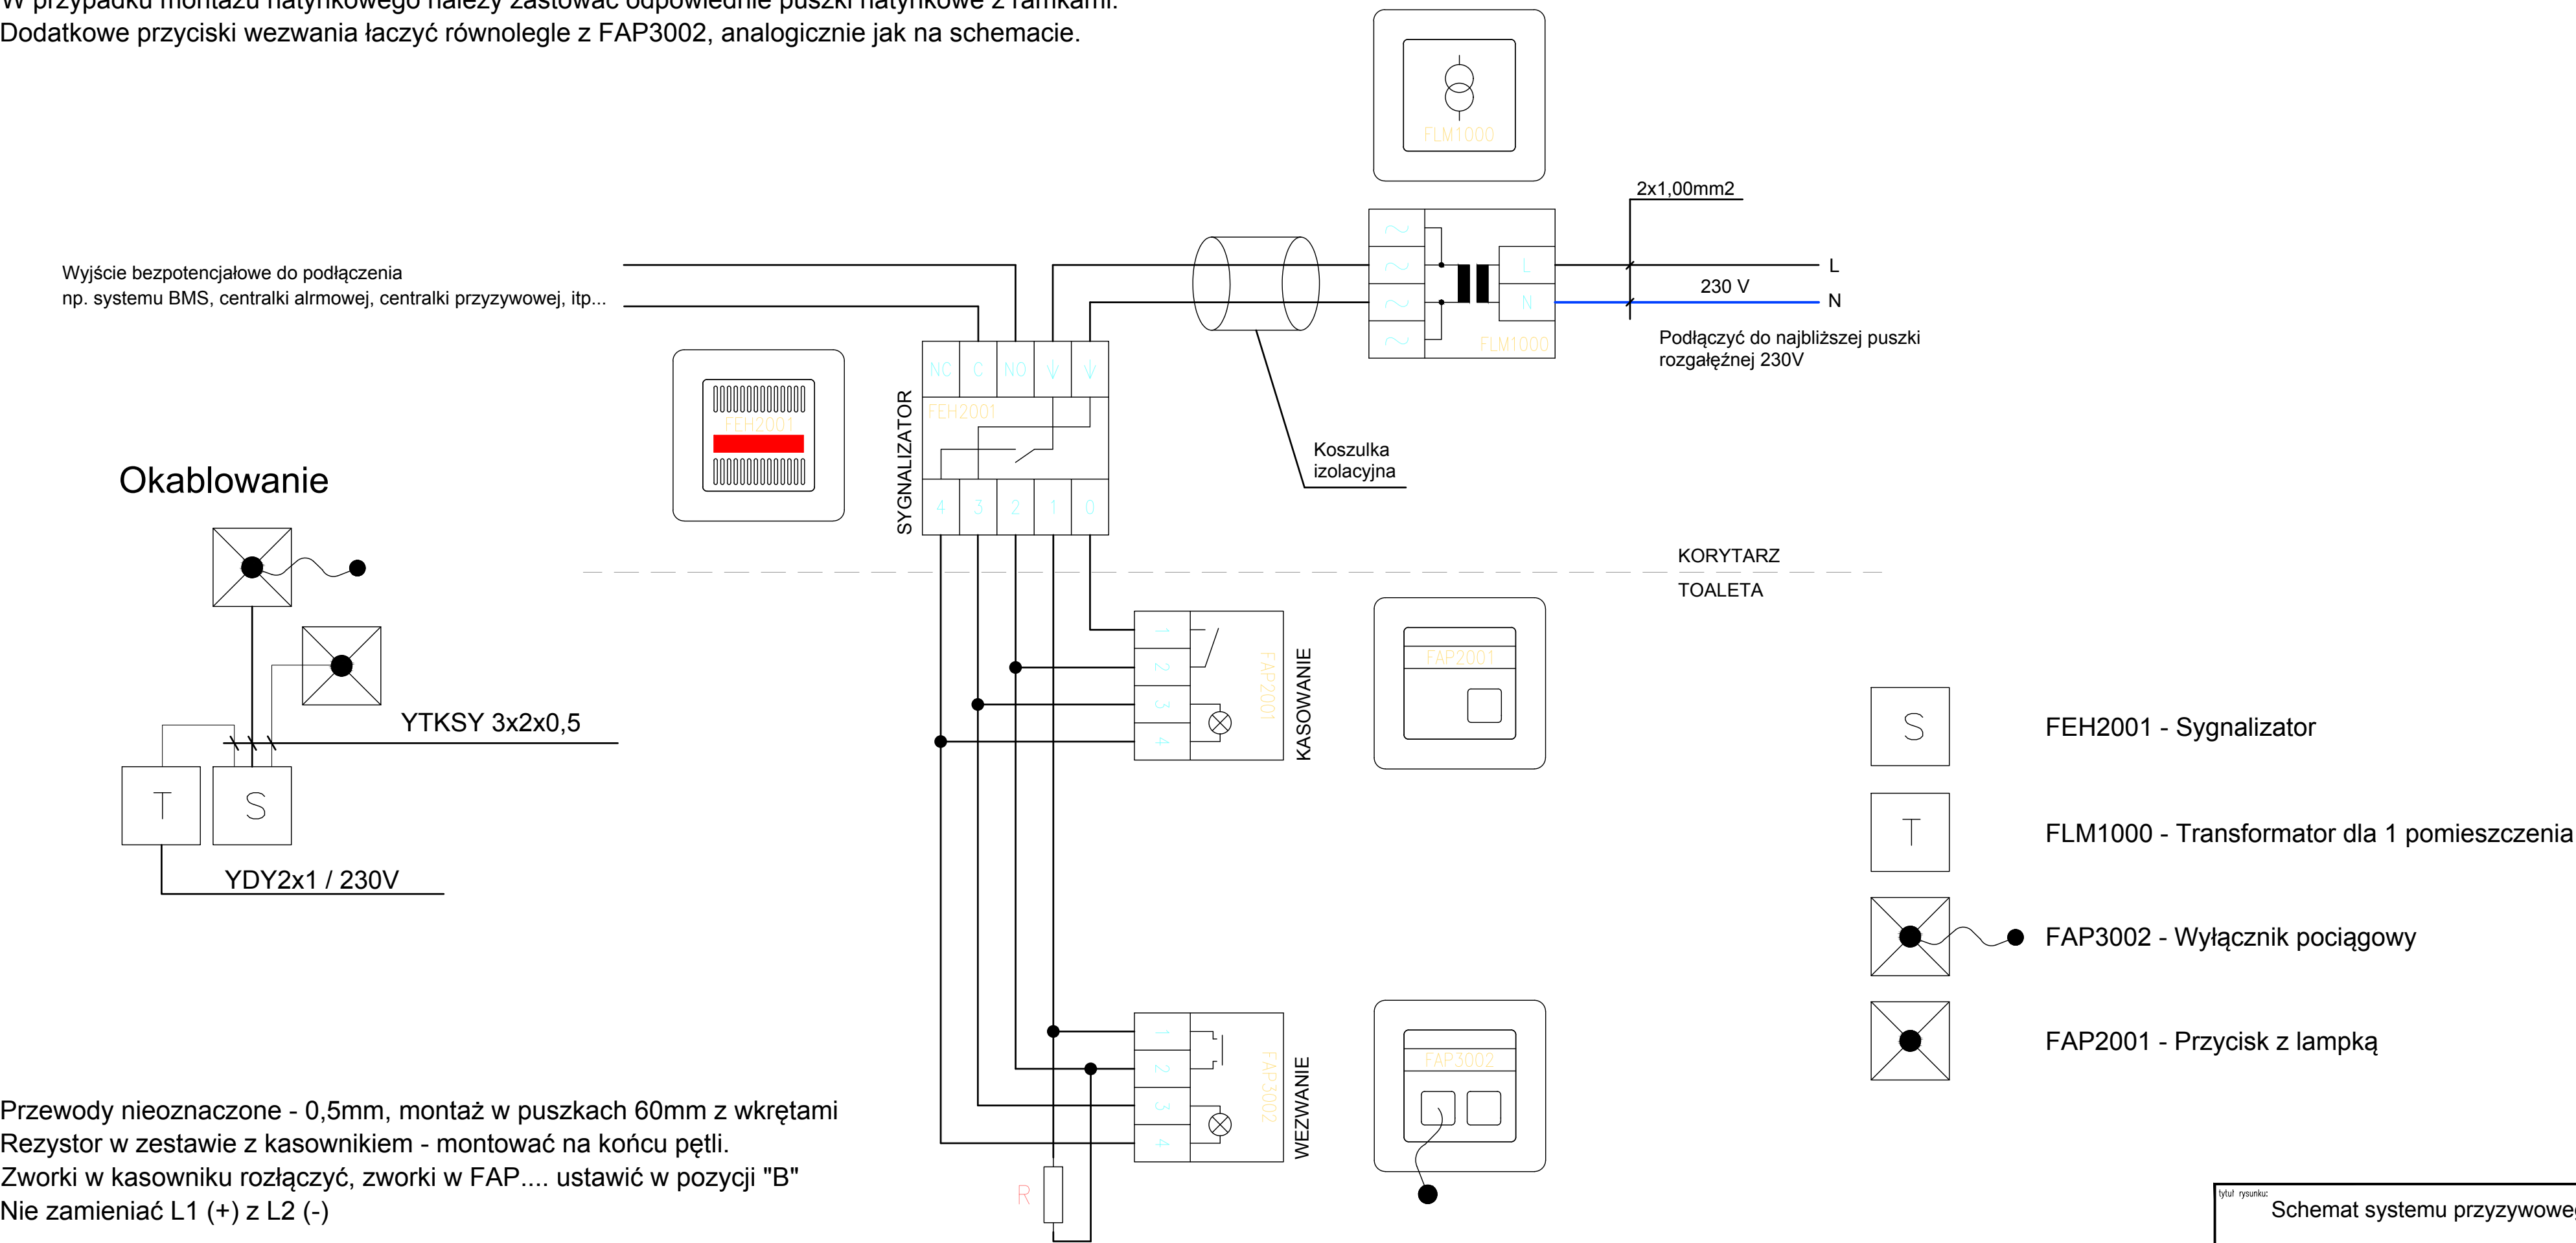

tytuł rysunku: <b>Schemat systemu przyzywowego</b>			
<b>OŚRODEK ZDROWIA - TRZEBNICE</b> <b>Budowa budynku wraz z infrastr. techniczną i zag. terenu</b>			
inwestor:	ul. Ratuszowa 10, 59-140 Chocianów Urząd Miasta i Gminy Chocianów		
adres budowy:	Trzebnice, j. e. 021601_5.0011, obręb Trzebnice, gm. Chocianów działki nr. 816, 818, 815, 817		
opis:	BUDOWA WOLNOSTOJĄCEGO BUDYNKU OŚRODKA ZDROWIA W TRZEBNICACH wraz z wjazdami na działkę, ogrodzeniem oraz zagospodarowaniem terenu i pełną infrastrukturą techniczną		
główny projektant:	Robert Zalecki	nr uprawnień:	podpis: 266/DOŚ/15 
branża:	ARCHITEKTURA	specjalność:	instalacje elektryczne i.t.
sprawdzający:	Krzysztof Leszczyński	nr uprawnień:	podpis: 199/DOŚ/15 
asystent projektanta:	—	specjalność:	instalacje elektryczne i.t.
stadium:	nr rysunku:	data:	skala:
PW	OZCH2019_PB-E2	Wrocław czerwiec 2019 roku	—
SK DESIGN Os. Słoneczne 14, 58-308 Wąbrzych +48 604 6592 118, +48 502 352 485 skdesignp@gmail.com		zmiana:	