


Program funkcjonalno-użytkowy
dla przedsięwzięcia
pn "Budowa sieci kanalizacji sanitarnej na terenie miasta i gminy Chocianów"


BRUNÓW
skala 1:1 000

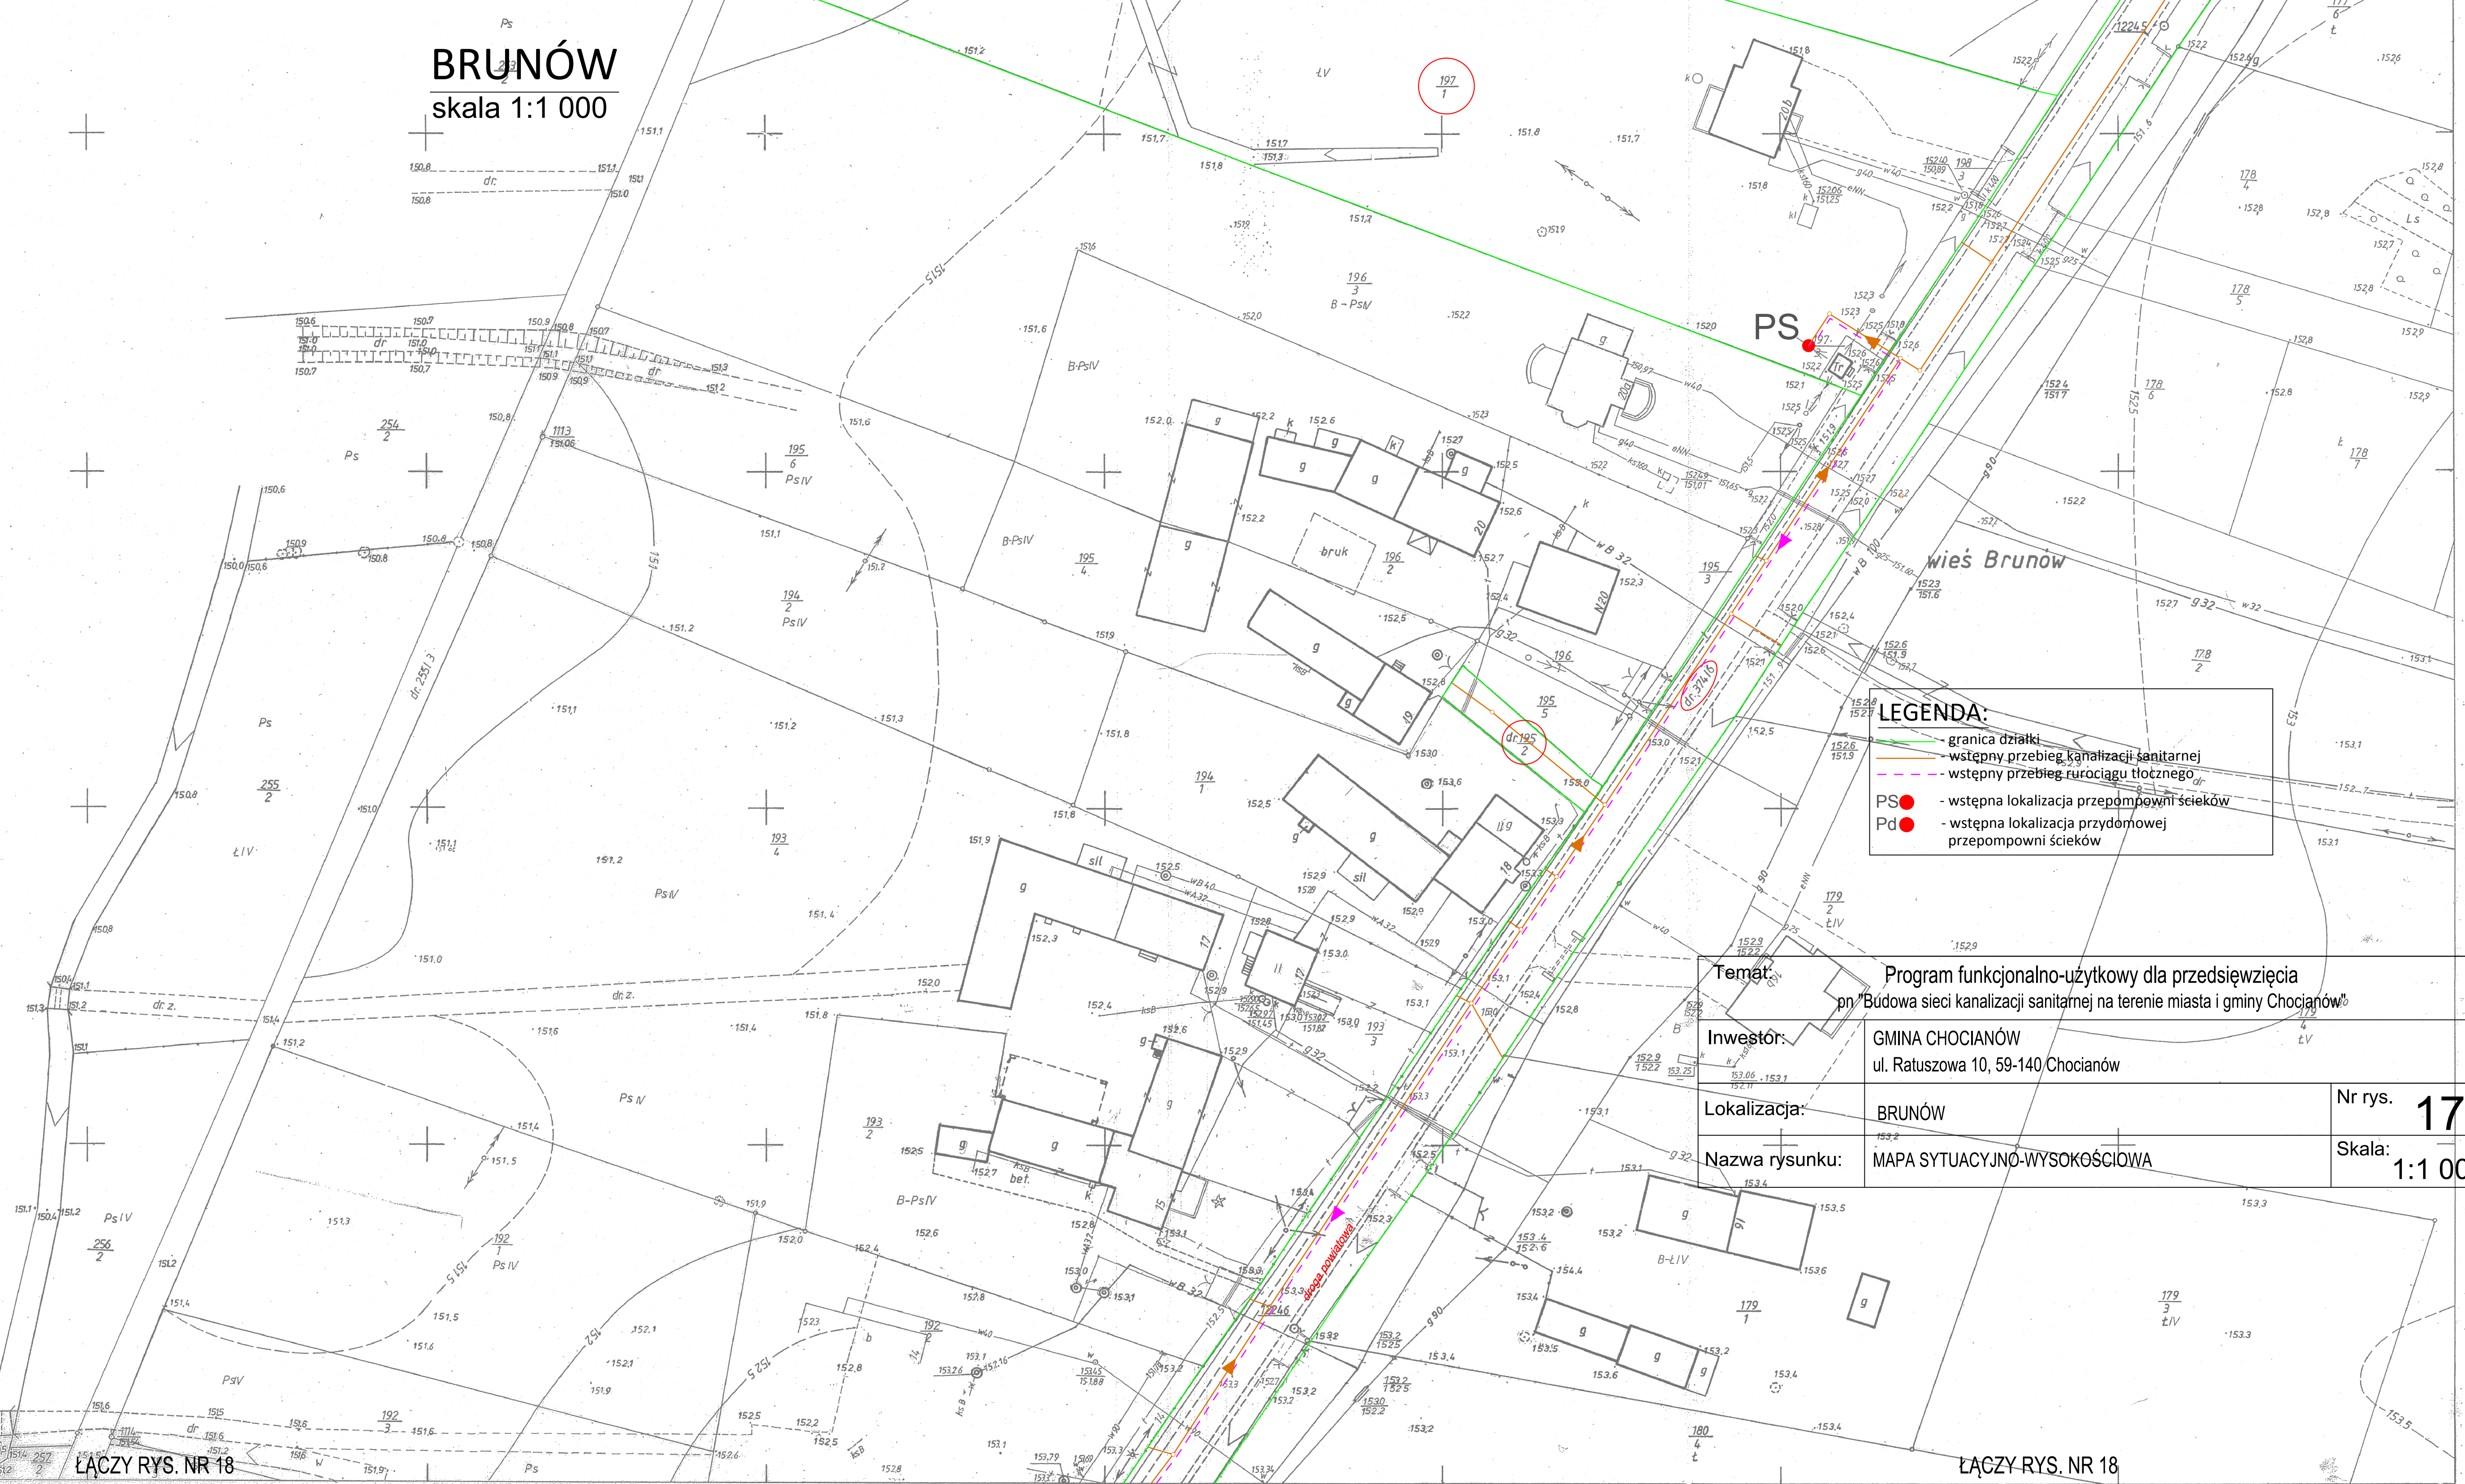

452.112.2324
1:500

MAPA ZASADNICZA
Założona w r. 1992 przez
ZAKŁAD USŁUG GEODEZYJNO-KARTOGRAFICZNYCH „Geopol”
w LUBINIE

Kierownik Zakładu mgr. inż. Janusz Bugiel

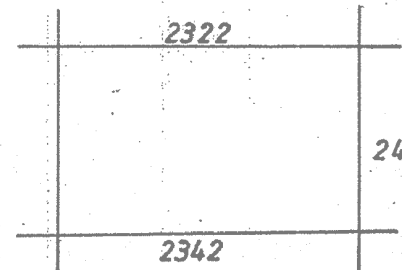

MAPA ZASADNICZA
SKALA 1:500
Godło mapy 452.112.2324
Obręb Brunów
Ulica, działka
Nr zlecenia 452.112.2324
Wzrost wykonano w PODGIK w Polkowicach

Poświadczam się zgodność niniejszej kopii z treścią materiału państwowego zasobu geodezyjnego i kartograficznego
Organ prowadzący państwowy zasob geodezyjny i kartograficzny
Nazwa materiału zasobu
Identyfikator ewidencyjny materiału zasobu
Data wykonania kopii
Imię, nazwisko i podpis osoby reprezentującej organ

STAROSTA POLKOWICKI
PODGIK w Polkowicach
m. 2000/1000
b. 04-12-2015
z ul. STANISŁAWA
SIŁCZAKA
mgr. Katarzyna Cygan