


Program funkcjonalno-użytkowy
dla przedsięwzięcia
pn "Budowa sieci kanalizacji sanitarnej na terenie miasta i gminy Chocianów"

CHOCIANÓW
skala 1:1 000

LEGENDA:

- granica działki
- wstępny przebieg rurociągu tłoczego

Temat:	Program funkcjonalno-użytkowy dla przedsięwzięcia pn "Budowa sieci kanalizacji sanitarnej na terenie miasta i gminy Chocianów"		
Inwestor:	GMINA CHOCIANÓW ul. Ratuszowa 10, 59-140 Chocianów		
Lokalizacja:	CHOCIANÓW	Nr rys.	7
Nazwa rysunku:	MAPA SYTUACYJNO-WYSOKOŚCIOWA	Skala:	1:100

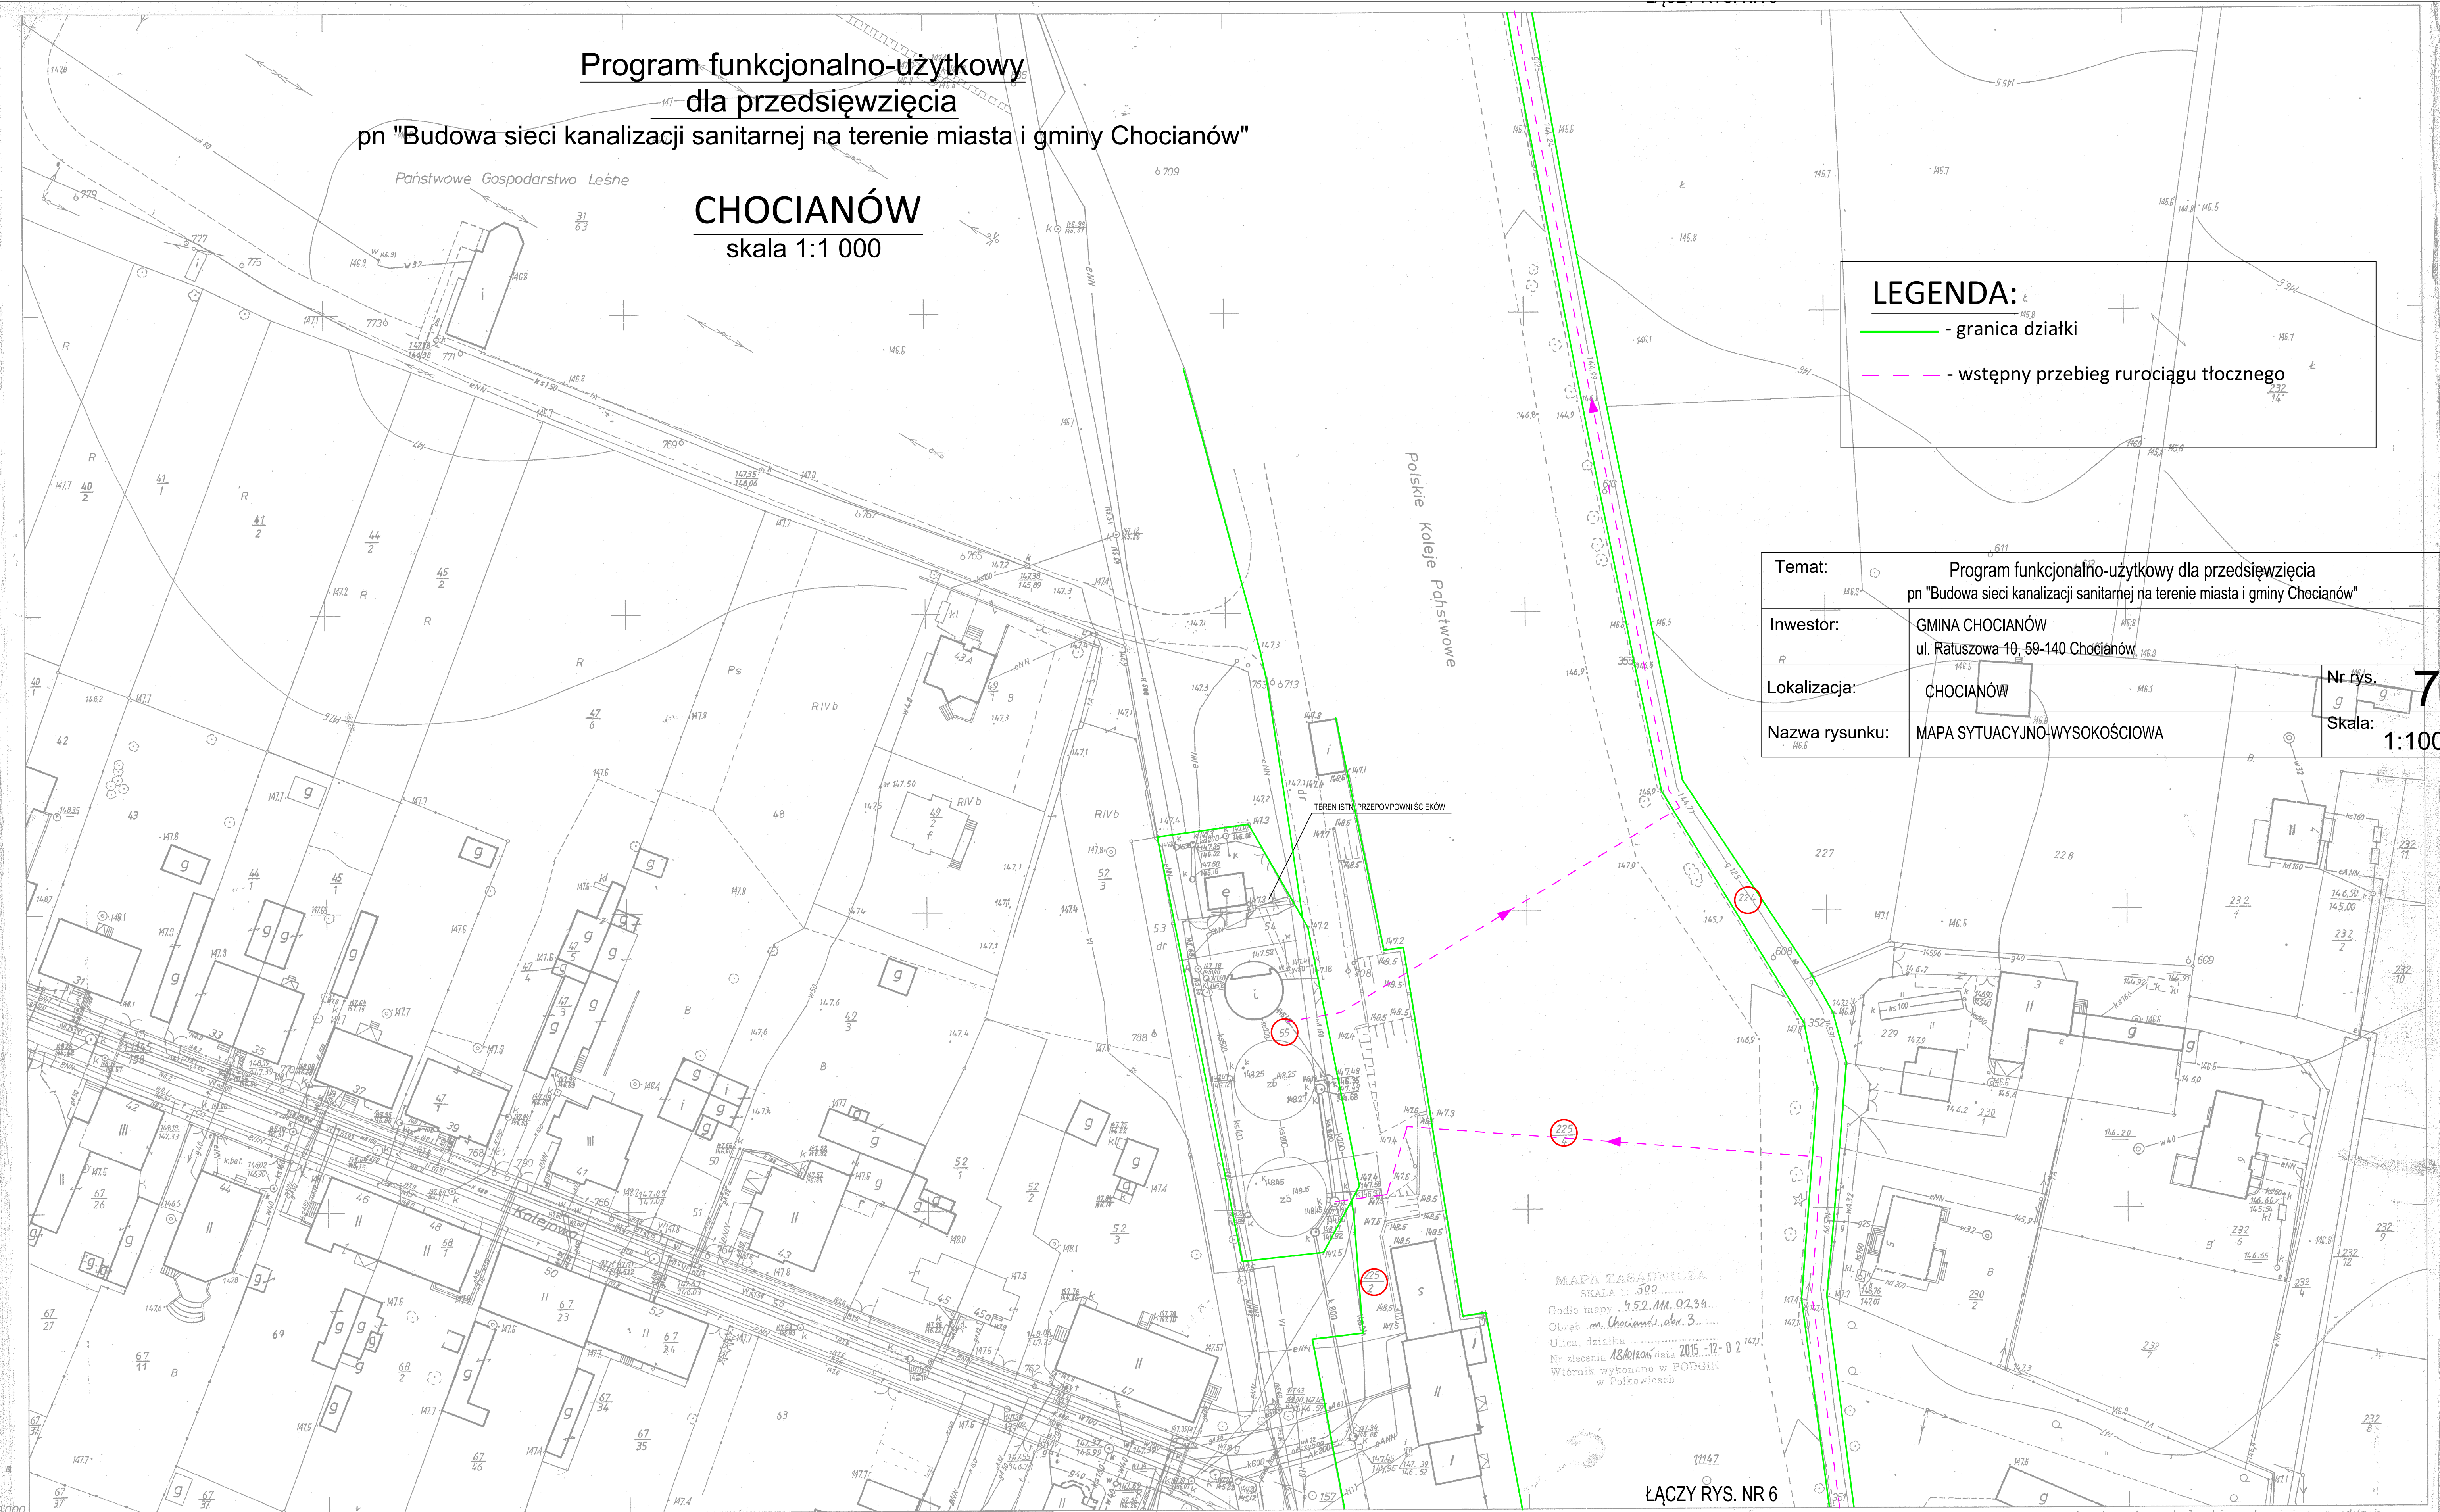

MAPA ZASADNICZA
SKALA 1: 500
Godło mapy 452.111.0234
Obręb m. Chocianów, obr. 3
Ulica, działka 2015-12-02
Nr zlecenia 48401206 data 2015-12-02
Witryn wykonano w PODGK
w Polkowicach


ŁĄCZY RYS. NR 6

452.111.0234
1:500

MAPA ZASADNICZA
Złożono w r. 1980 przez
OKRĘGOWE PRZEDSIĘBIORSTWO GEODEZYJNO-
KARTOGRAFICZNE WE WROCŁAWIU

Kierownik Pracowni inż. H. Kottowski 30.08.1980.

Poświadczam zgodność niniejszej kopii z treścią materiału państwowego zasobu geodezyjnego i kartograficznego	STAROSTA POLKOWICKI
Organ prowadzący państwowy zasob geodezyjny i kartograficzny	PODGK w Polkowicach
Nazwa materiału zasobu	m. Chocianów
Identyfikator ewidencyjny materiału zasobu	brak ID
Data wykonania kopii	2015-12-02
Imię, nazwisko i podpis osoby reprezentującej	z up. STAROSTY SPECIALISTA mgr Katarzyna Cygan

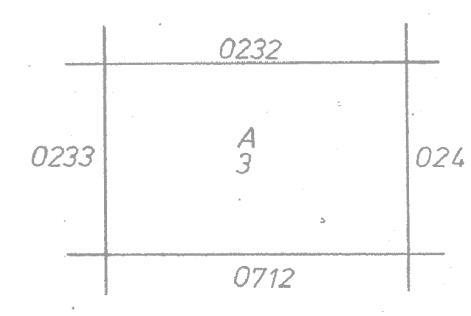

A. m. CHOCIANÓW woj. legnickie
Obręb 3

12-81 13-81

81 wyk. B. Bińska, M. Skorecka

Inwentaryzacje urządzeń podziemnych wniesiono na podstawie pomiaru w terenie wykonanego przez OPGK we Wrocławiu, w ramach zlecenia nr.1630

Kierownik Pracowni
mgr inż. Szymon Kostełnik
Wrocław dn. 31.X.1981r.

Specjalista ds.
Nadzoru i Odbioru Robót
mgr inż. Teresa Szechińska