

Program funkcjonalno-użytkowy
dla przedsięwzięcia
pn "Budowa sieci kanalizacji sanitarnej
na terenie miasta i gminy Chocianów"

ŻABICE

skala 1:1000

Łączy rys. 4

OGRODZISKO


Łączy rys. 6

LEGENDA:

- proj. sieć kanalizacji sanitarnej

- proj. rurociąg tłoczny

- proj. przepompownia ścieków

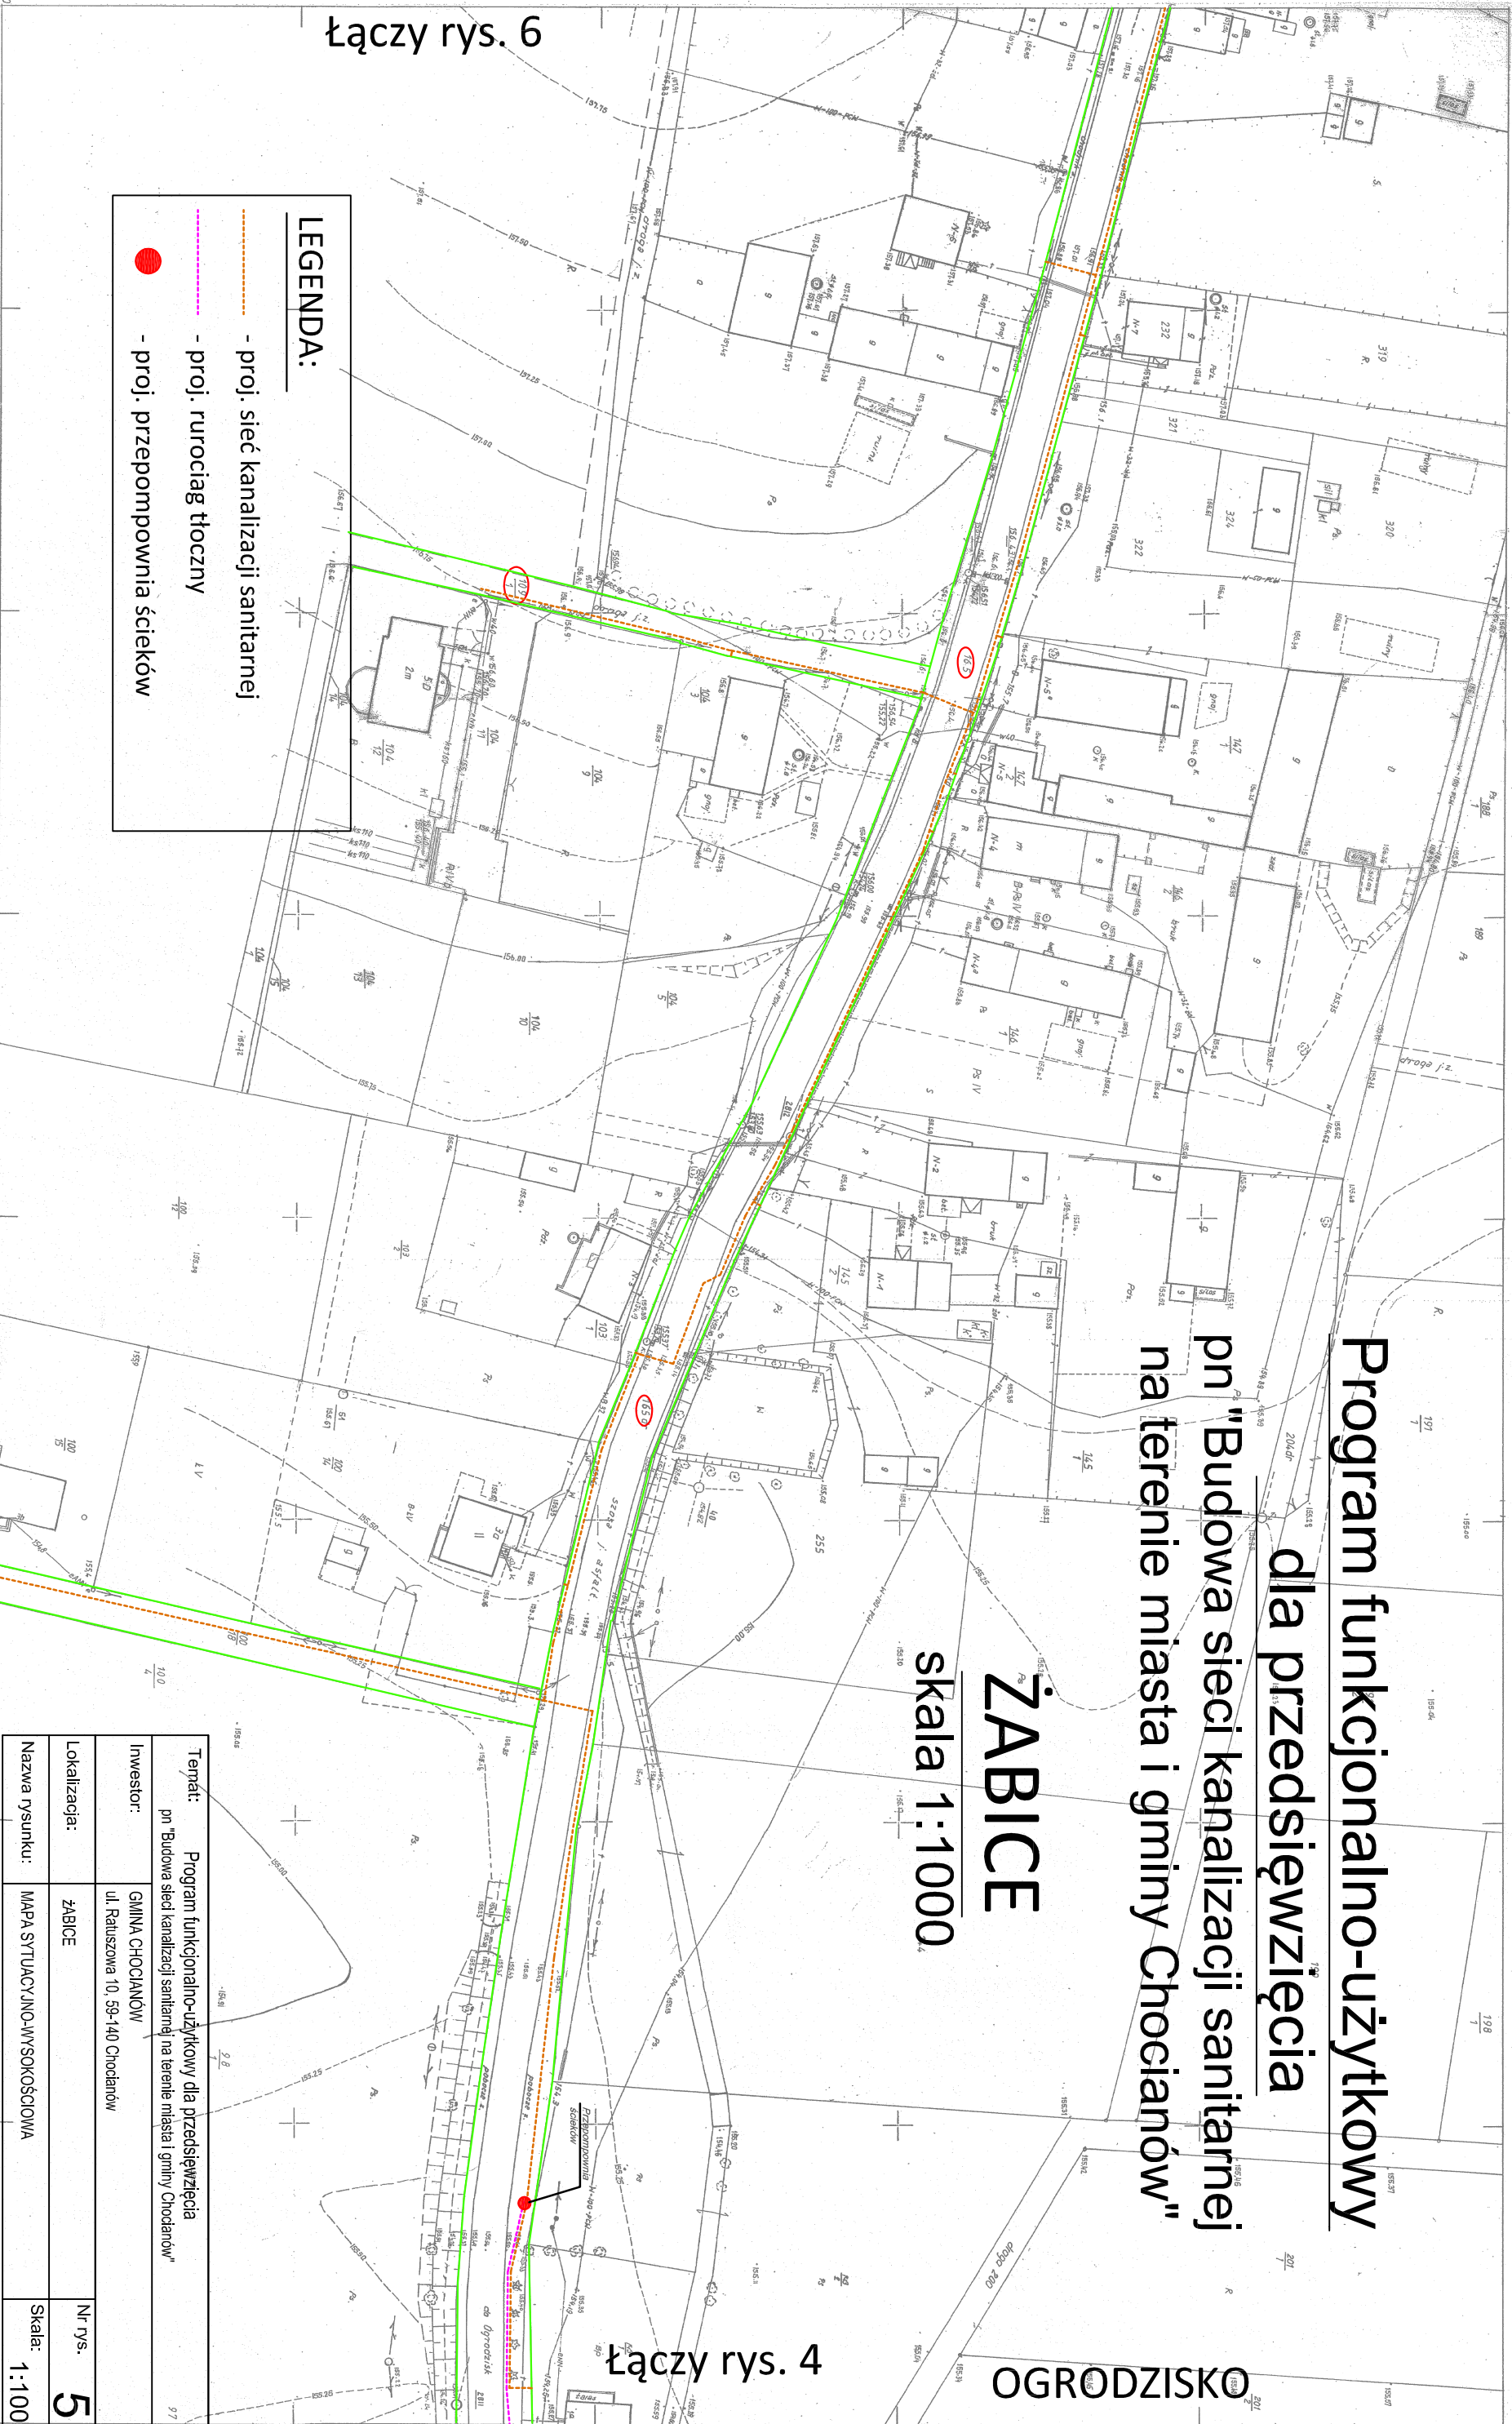

Temat: Program funkcjonalno-użytkowy dla przedsięwzięcia pn "Budowa sieci kanalizacji sanitarnej na terenie miasta i gminy Chocianów"	
Investor:	GINNA CHOCIANÓW ul. Ratuszowa 10, 59-140 Chocianów
Lokalizacja:	ŻABICE
Nazwa rysunku:	MAPA SYTUACYJNO-WYSOKOŚCIOWA
Nr rys.	5
Skala:	1:1000




















