


Program funkcjonalno-użytkowy  
dla przedsięwzięcia  
pn "Budowa sieci kanalizacji sanitarnej na terenie miasta i gminy Chocianów"

RAKÓW  
skala 1:1 000

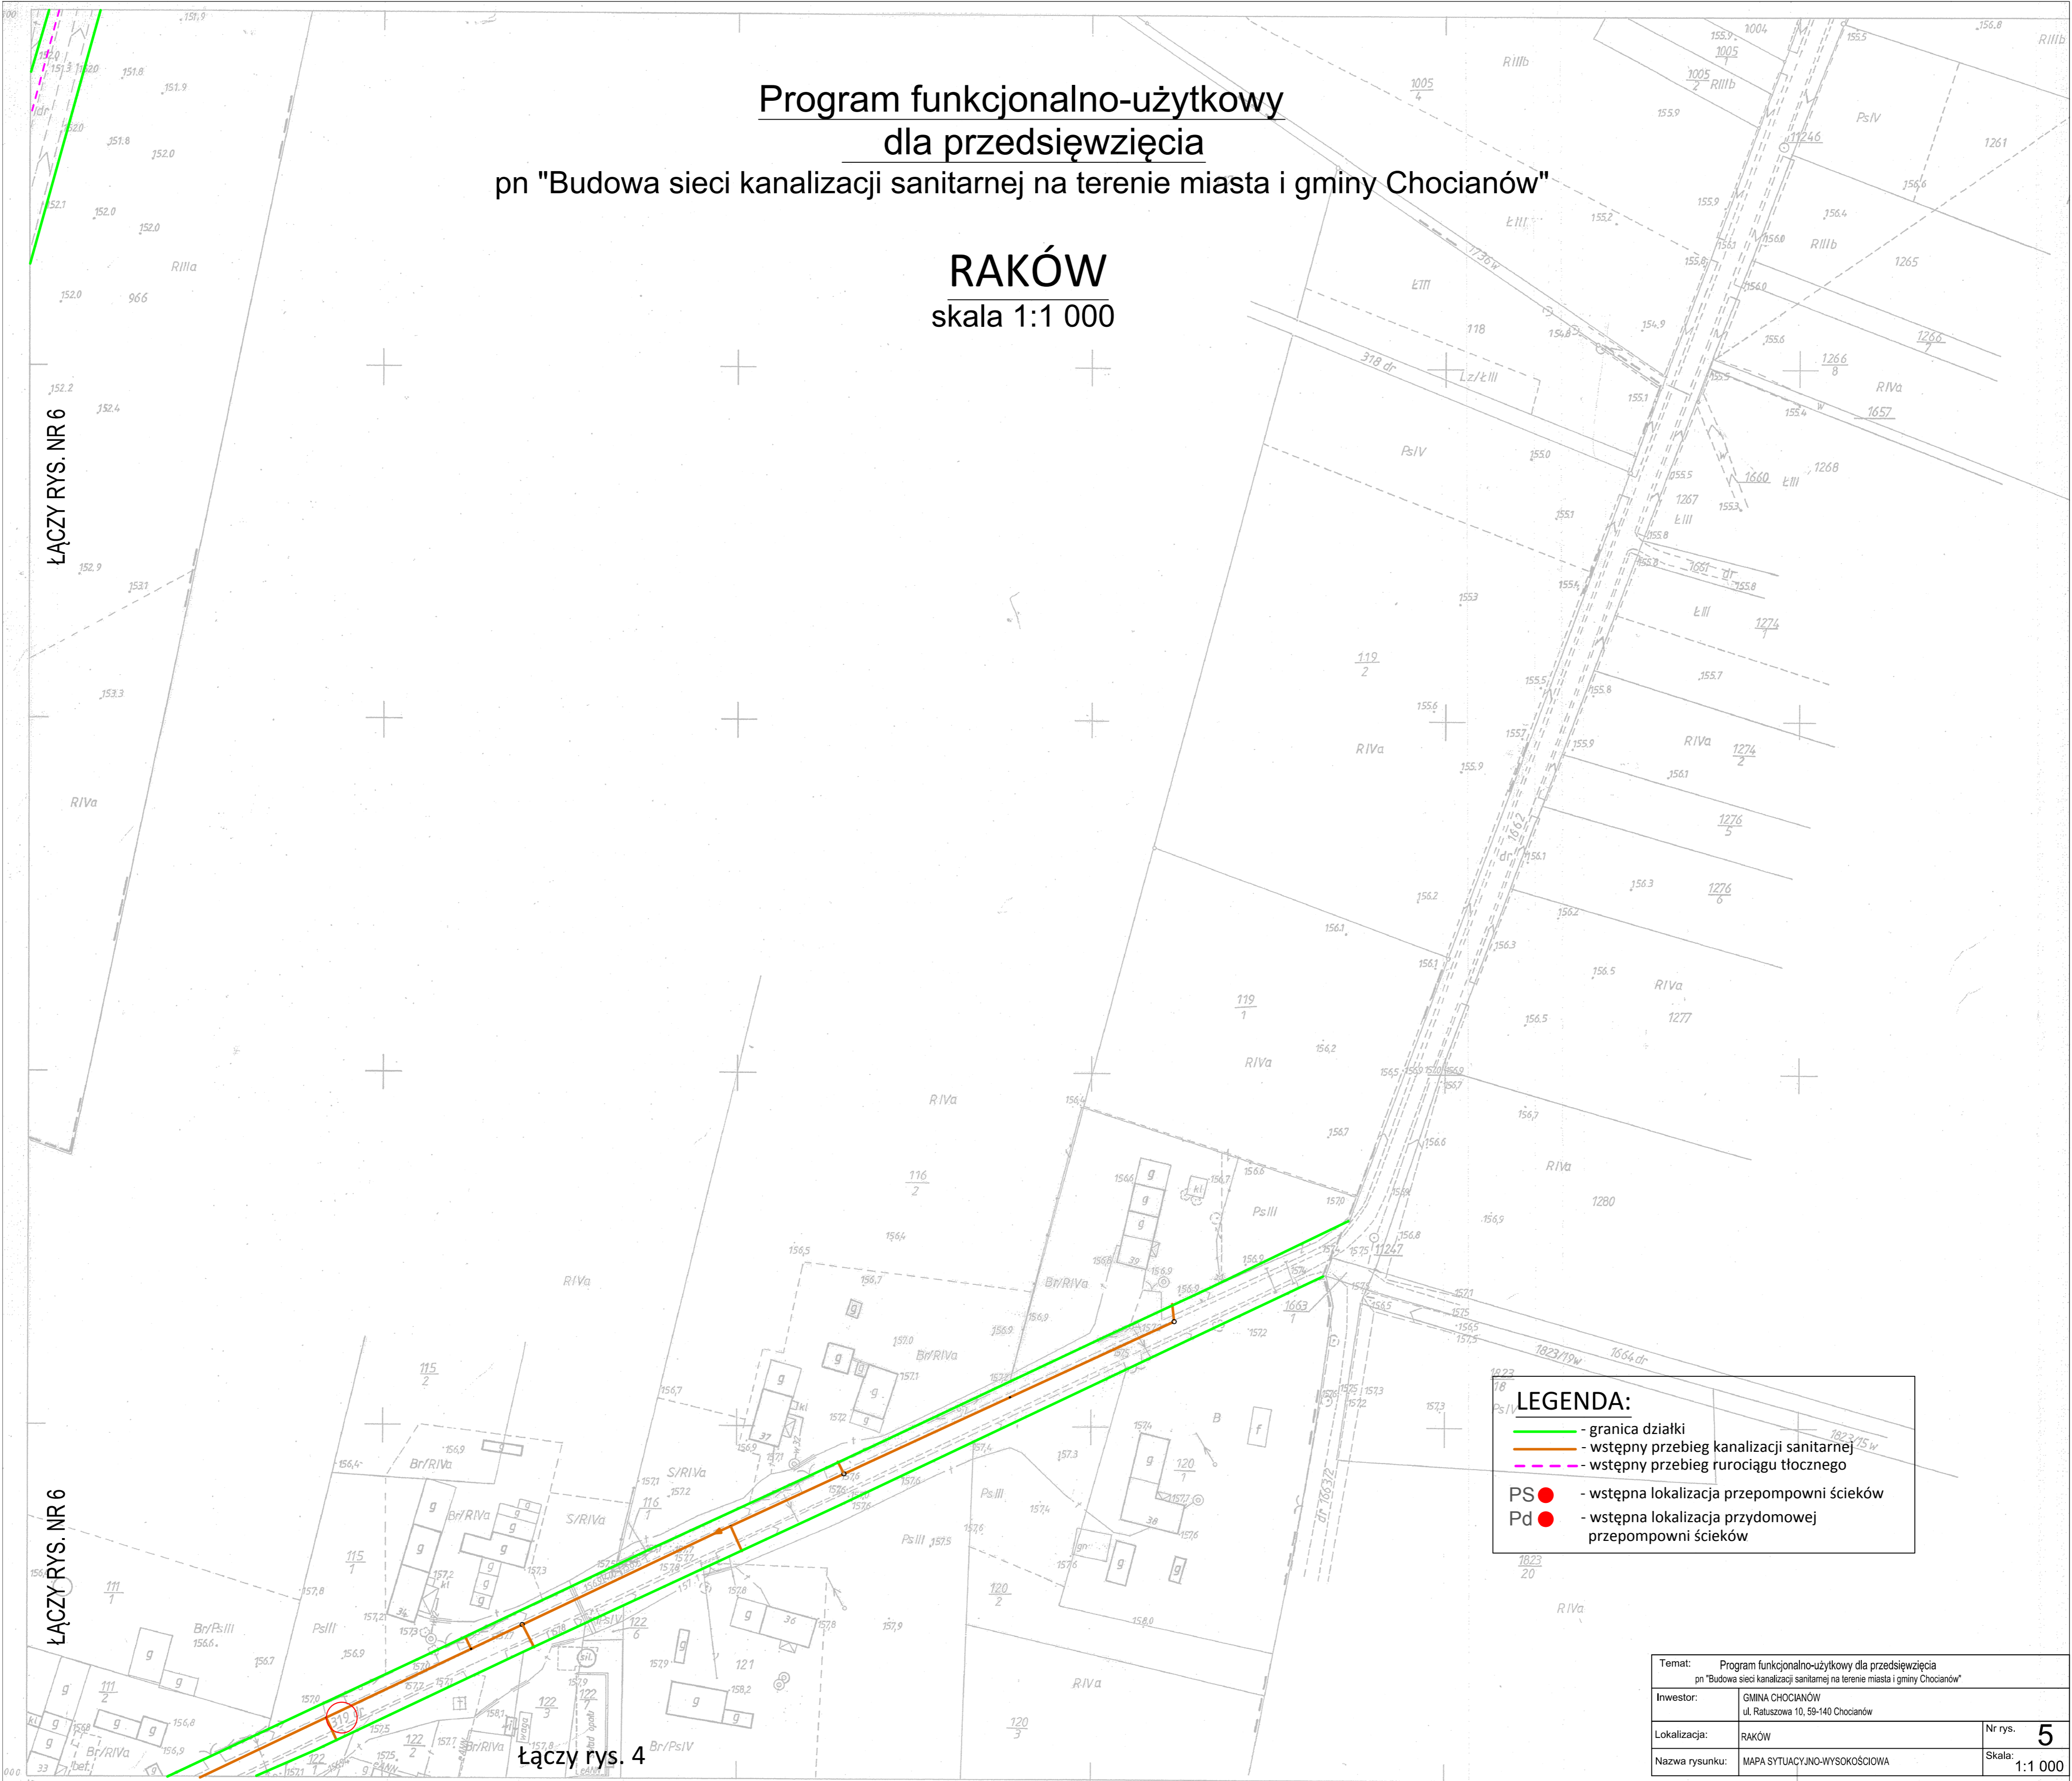

**LEGENDA:**


- granica działki
- wstępny przebieg kanalizacji sanitarnej
- - - wstępny przebieg rurociągu tłoczego
- PS ● - wstępna lokalizacja przepompowni ścieków
- Pd ● - wstępna lokalizacja przydomowej przepompowni ścieków

Temat: Program funkcjonalno-użytkowy dla przedsięwzięcia pn "Budowa sieci kanalizacji sanitarnej na terenie miasta i gminy Chocianów"		
Investor:	GMINA CHOCIANÓW ul. Ratuszowa 10, 59-140 Chocianów	
Lokalizacja:	RAKÓW	Nr rys. 5
Nazwa rysunku:	MAPA SYTUACYJNO-WYSOKOŚCIOWA	Skala: 1:1 000

452.111.234  
1:1000

MAPA ZASADNICZA  
Założona w roku 1996 przez  
ZAKŁAD GEODEZYJNO-BUDOWLANO-HANDLOWY „GEO-BUD” s.c.  
w LUBINIE  
Kierownik Zakładu: D.Donart, T.Krawczyk

MAPA ZASADNICZA  
SKALA 1:1000  
Godło mapy: 452.111.234  
Obręb: Raków, Chocianów  
Ulica, działka: 452.111.234  
Nr zlecenia: 1401015 data 2015-12-03  
Wzornik wykonano w PODGIE  
w Polkowicach

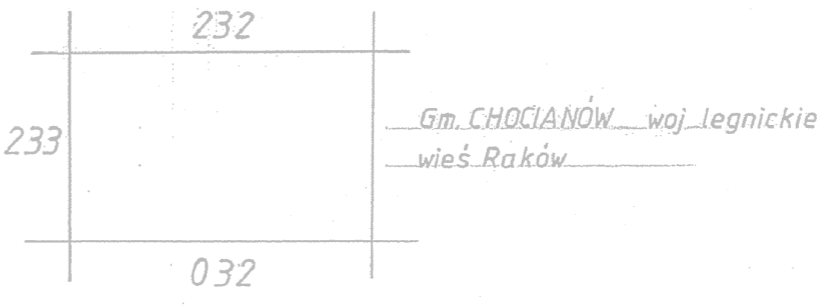

Poświadczam zgodność niniejszego projektu z państwowym zasobem geodezyjnym i kartograficznym.  
Organ prowadzący państwowy zasób geodezyjny i kartograficzny:  
Nazwa materiału zasobu:  
Identyfikator ewidencyjny materiału zasobu:  
Data wykonania kopii:  
Imię, nazwisko i podpis osoby reprezentującej organ: