


Program funkcjonalno-użytkowy
dla przedsięwzięcia
pn "Budowa sieci kanalizacji sanitarnej na terenie miasta i gminy Chocianów"

CHOCIANÓW
skala 1:1 000

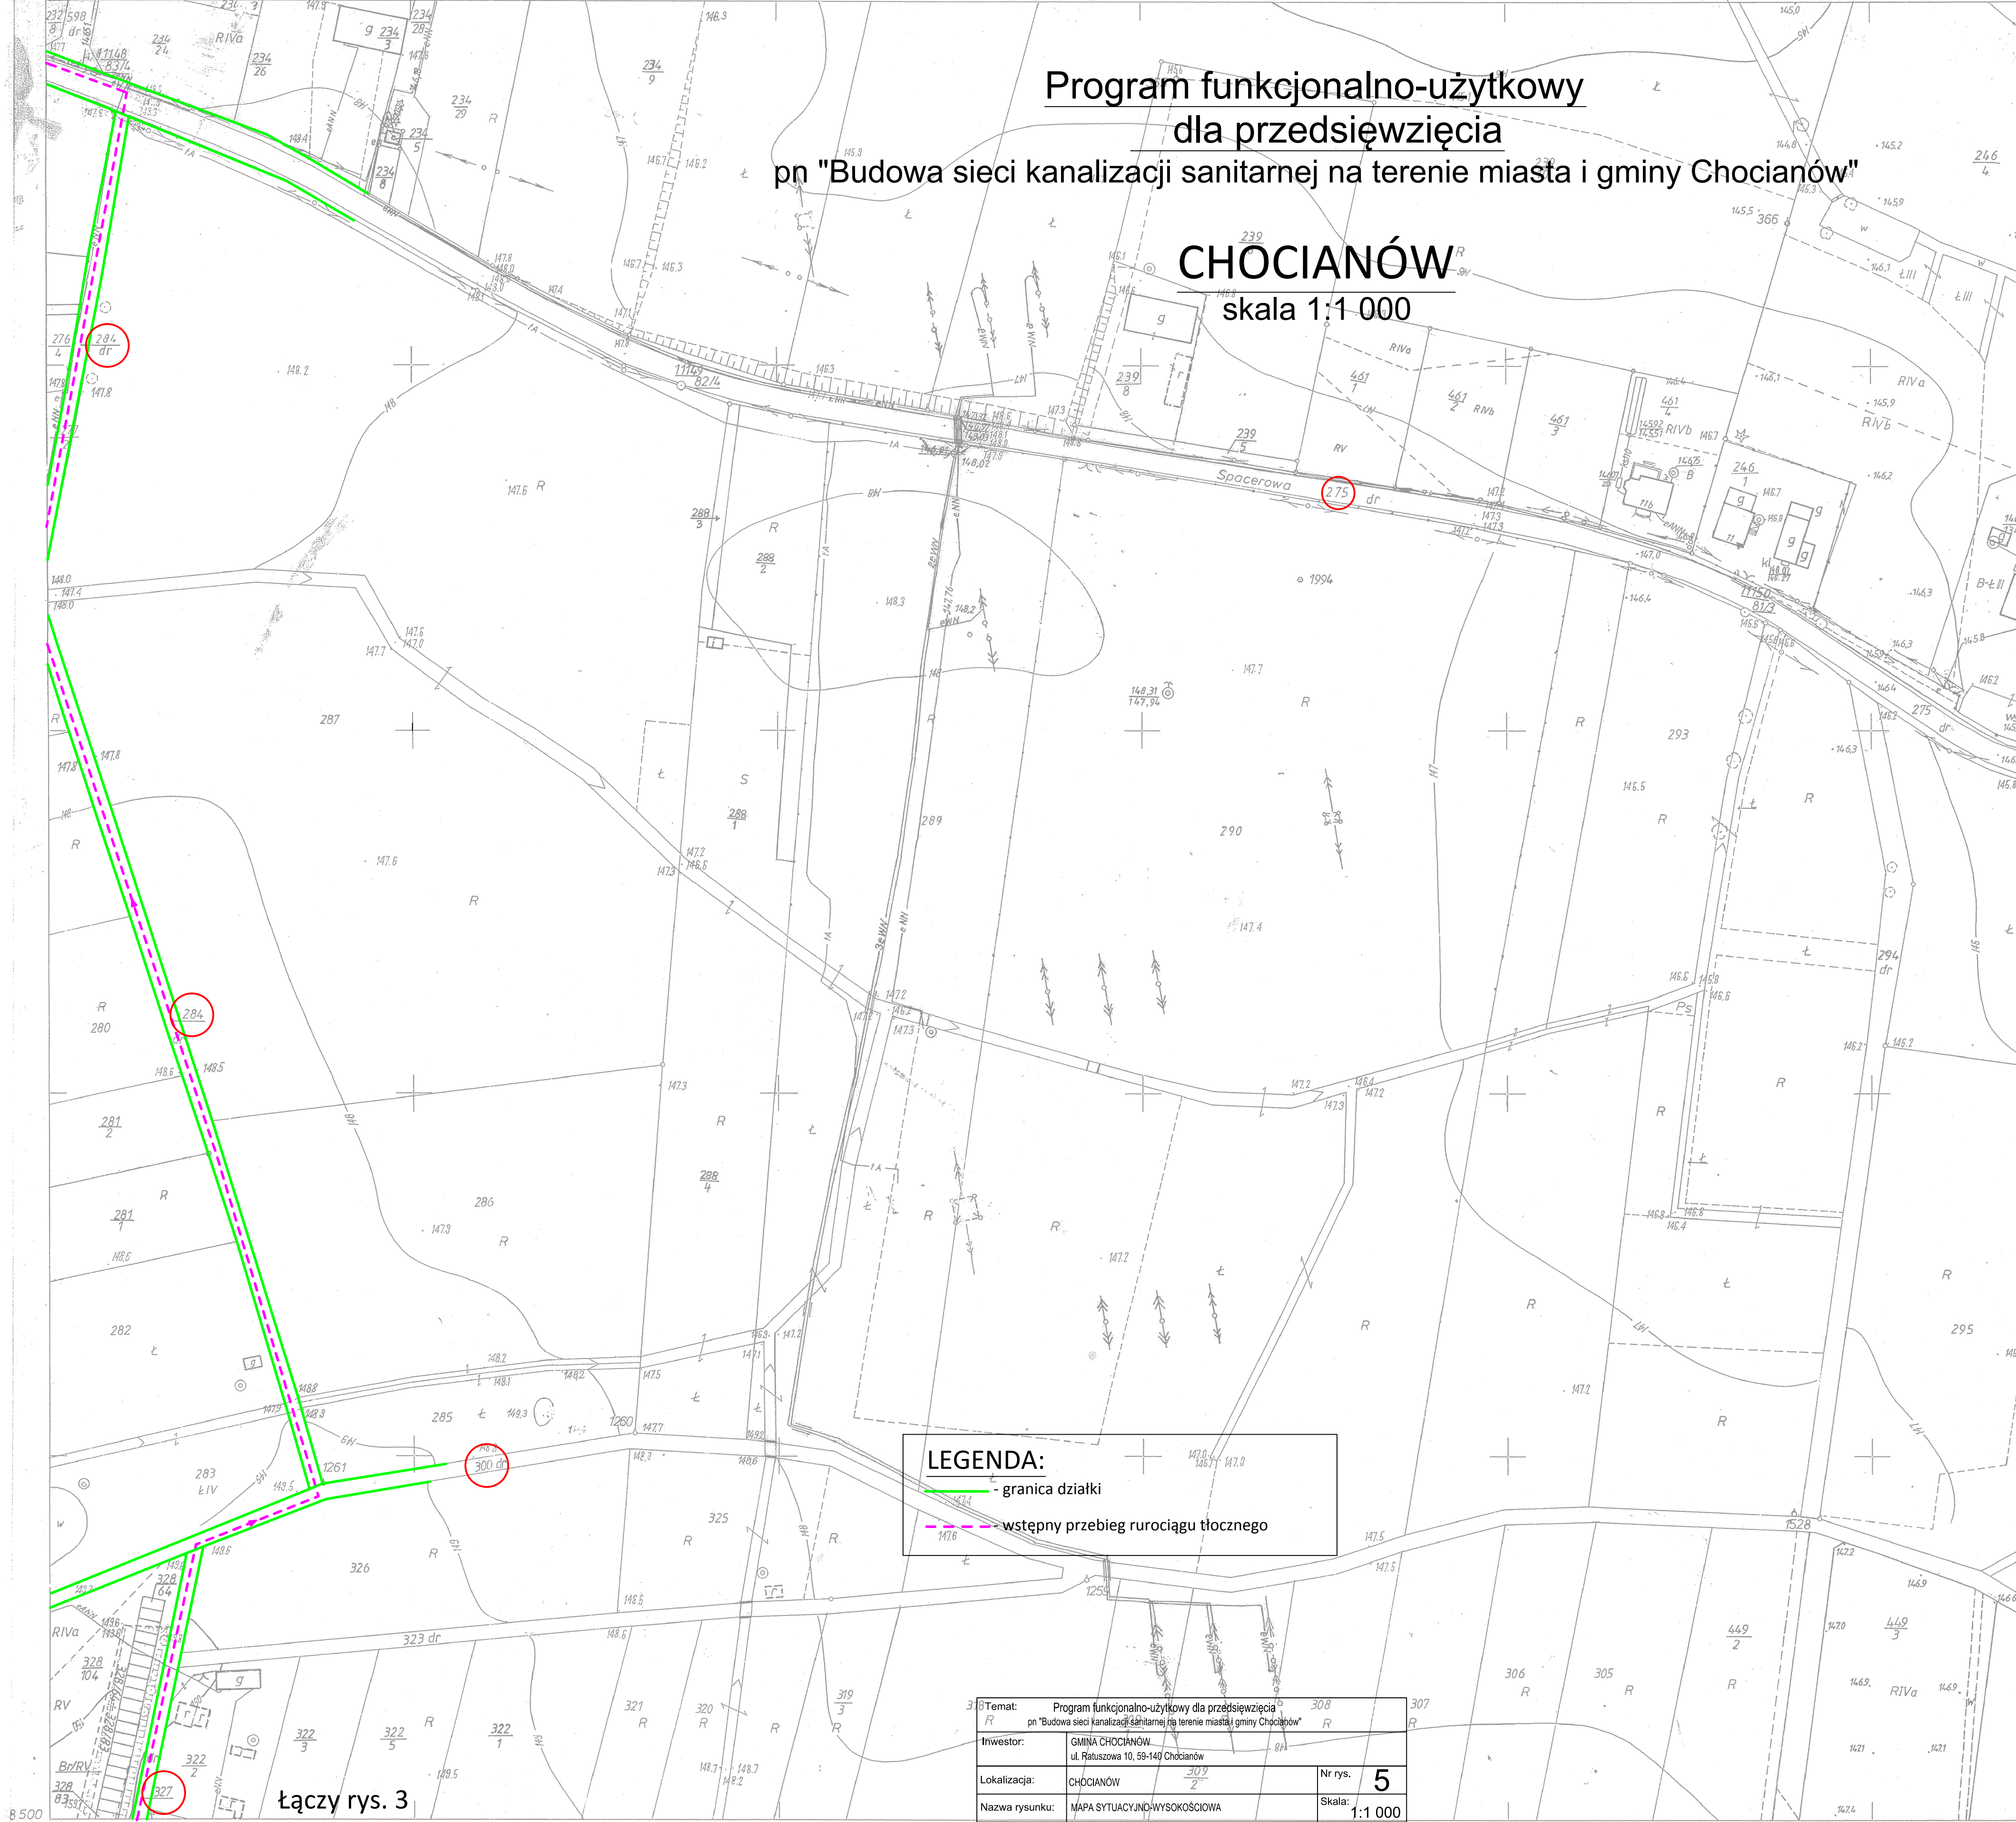

LEGENDA:
— granica działki
- - - wstępny przebieg rurociągu tłoczego

Temat: Program funkcjonalno-użytkowy dla przedsięwzięcia pn "Budowa sieci kanalizacji sanitarnej na terenie miasta i gminy Chocianów"		308
Inwestor:	GINA CHOCIANÓW ul. Ratuszowa 10, 58-140 Chocianów	R
Lokalizacja:	CHOCIANÓW	Nr rys. 5
Nazwa rysunku:	MAPA SYTUACYJNO-WYSOKOŚCIOWA	Skala: 1:1 000

452.111.072
1:1000

MAPA ZASADNICZA
Założono w r. 1980 przez
OKRĘGOWE PRZEDSIĘBIORSTWO GEODEZYJNO-
KARTOGRAFICZNE WE WROCŁAWIU

MAPA ZASADNICZA
SKALA 1: 1000
Gdzie mapy 452.111.072
Obręb m. Chocianów, okr. 3
Ulica, działka
Nr ścieżnika 452.111.072 data 2015-12-03
Witrynki wykonane w PODGIE
w Polkowicach

