


Program funkcjonalno-użytkowy  
dla przedsięwzięcia  
pn "Budowa sieci kanalizacji sanitarnej na terenie miasta i gminy Chocianów"

POGORZELISKA  
skala 1:1 000

Temat: Program funkcjonalno-użytkowy dla przedsięwzięcia pn "Budowa sieci kanalizacji sanitarnej na terenie miasta i gminy Chocianów"			
Inwestor:	GMINA CHOCIANÓW ul. Ratuszowa 10, 59-140 Chocianów	Nr rys.	1
Lokalizacja:	POGORZELISKA	Skala:	1:1 000
Nazwa rysunku:	MAPA SYTUACYJNO-WYSOKOŚCIOWA		

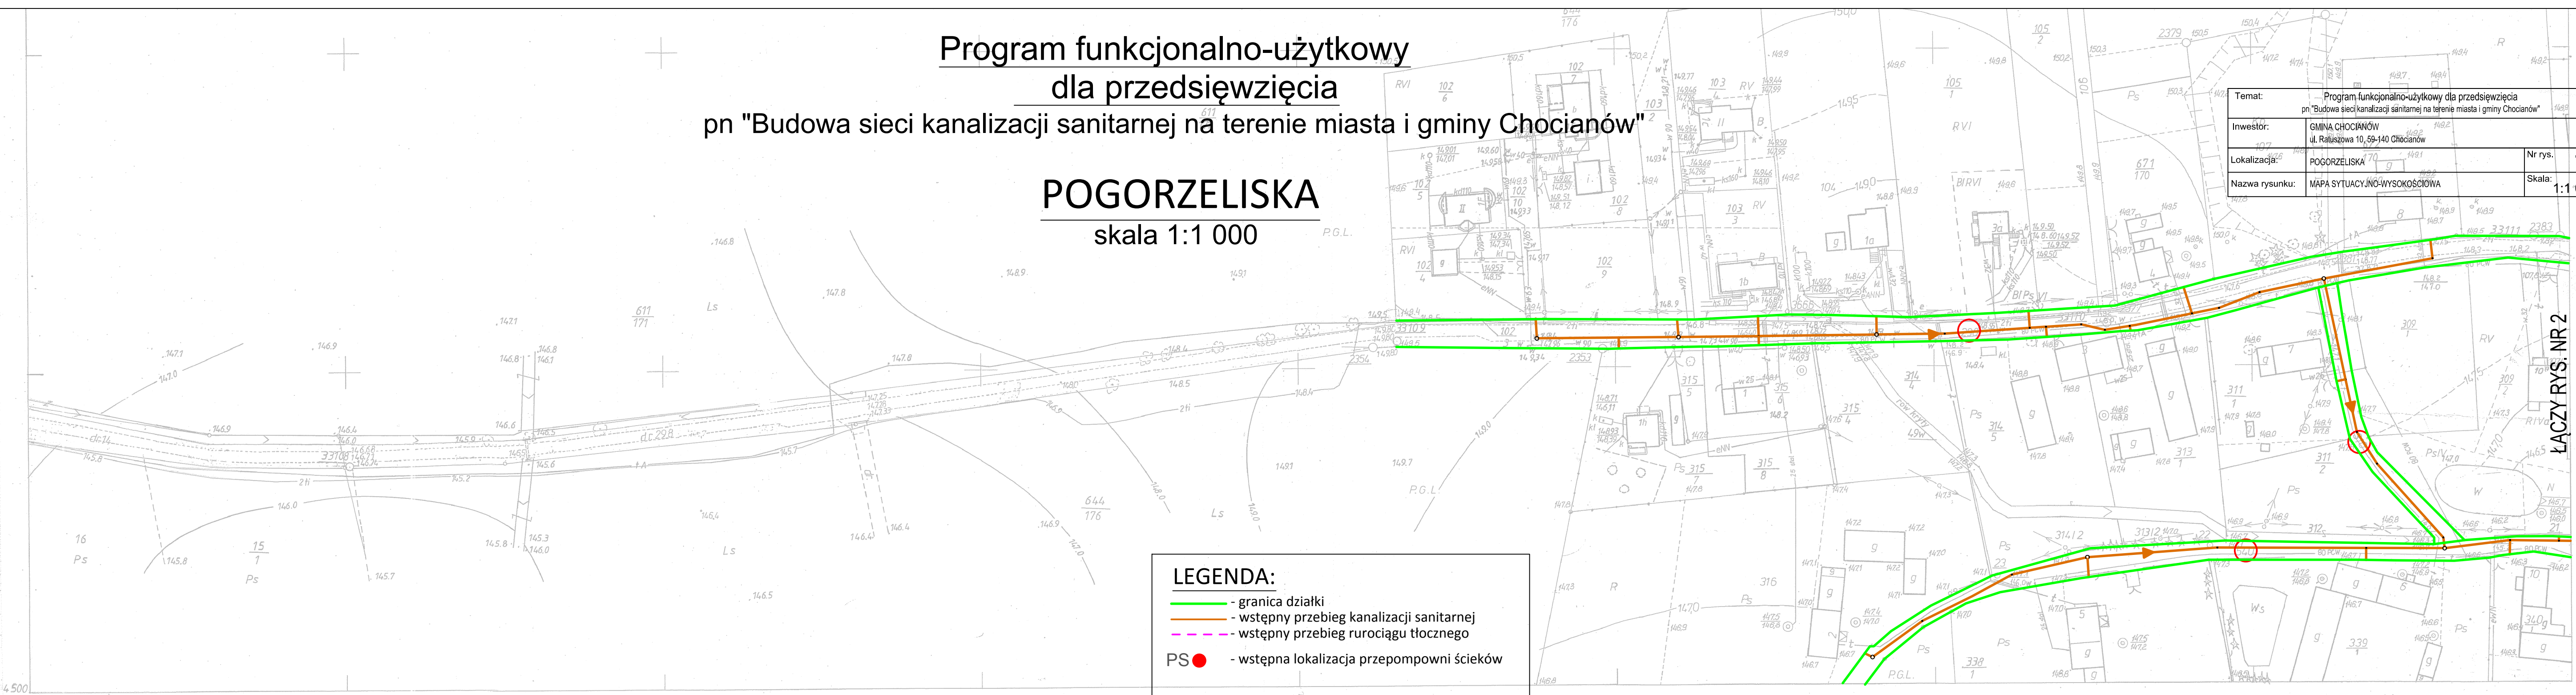

- LEGENDA:**
- granica działki
  - wstępny przebieg kanalizacji sanitarnej
  - wstępny przebieg rurociągu tłoczego
  - PS ● - wstępna lokalizacja przepompowni ścieków

442.333.021  
1:1000

MAPA ZASADNICZA  
Założona w r.1979 przez  
WOJEWÓDZKIE BIURO GEODEZJI i TERENÓW ROLNYCH  
w LEGNICY

TREŚĆ NAKŁADEK		

012	022
023	

MAPA ZASADNICZA  
SKALA 1:1000  
Godło mapy 442.333.021  
Obręb Pogorzelska, Jaskółce, dubiński  
Ulica, działka  
Nr zlecenia 181012/15 data 2015-12-03  
Wtórnik wykonano w PODGIW w Polkowicach

Matrycę porównano z pierwowrysem w miesiącu lutym 1990r.

102/P/90

Poświadczam zgodność niniejszej kopii z treścią państwowego zasobu geodezyjnego i kartograficznego	
Organ prowadzący państwowy zasób geodezyjny i kartograficzny	STAROSTA POL PODGIW w Polli
Nazwa materiału zasobu	m. zasadnicza
Identyfikator ewidencyjny materiału zasobu	brak ID
Data wykonania kopii	2015-12-03
Imię, nazwisko i podpis osoby reprezentującej organ	z up. STA SPECJA

mgr Katarzyna