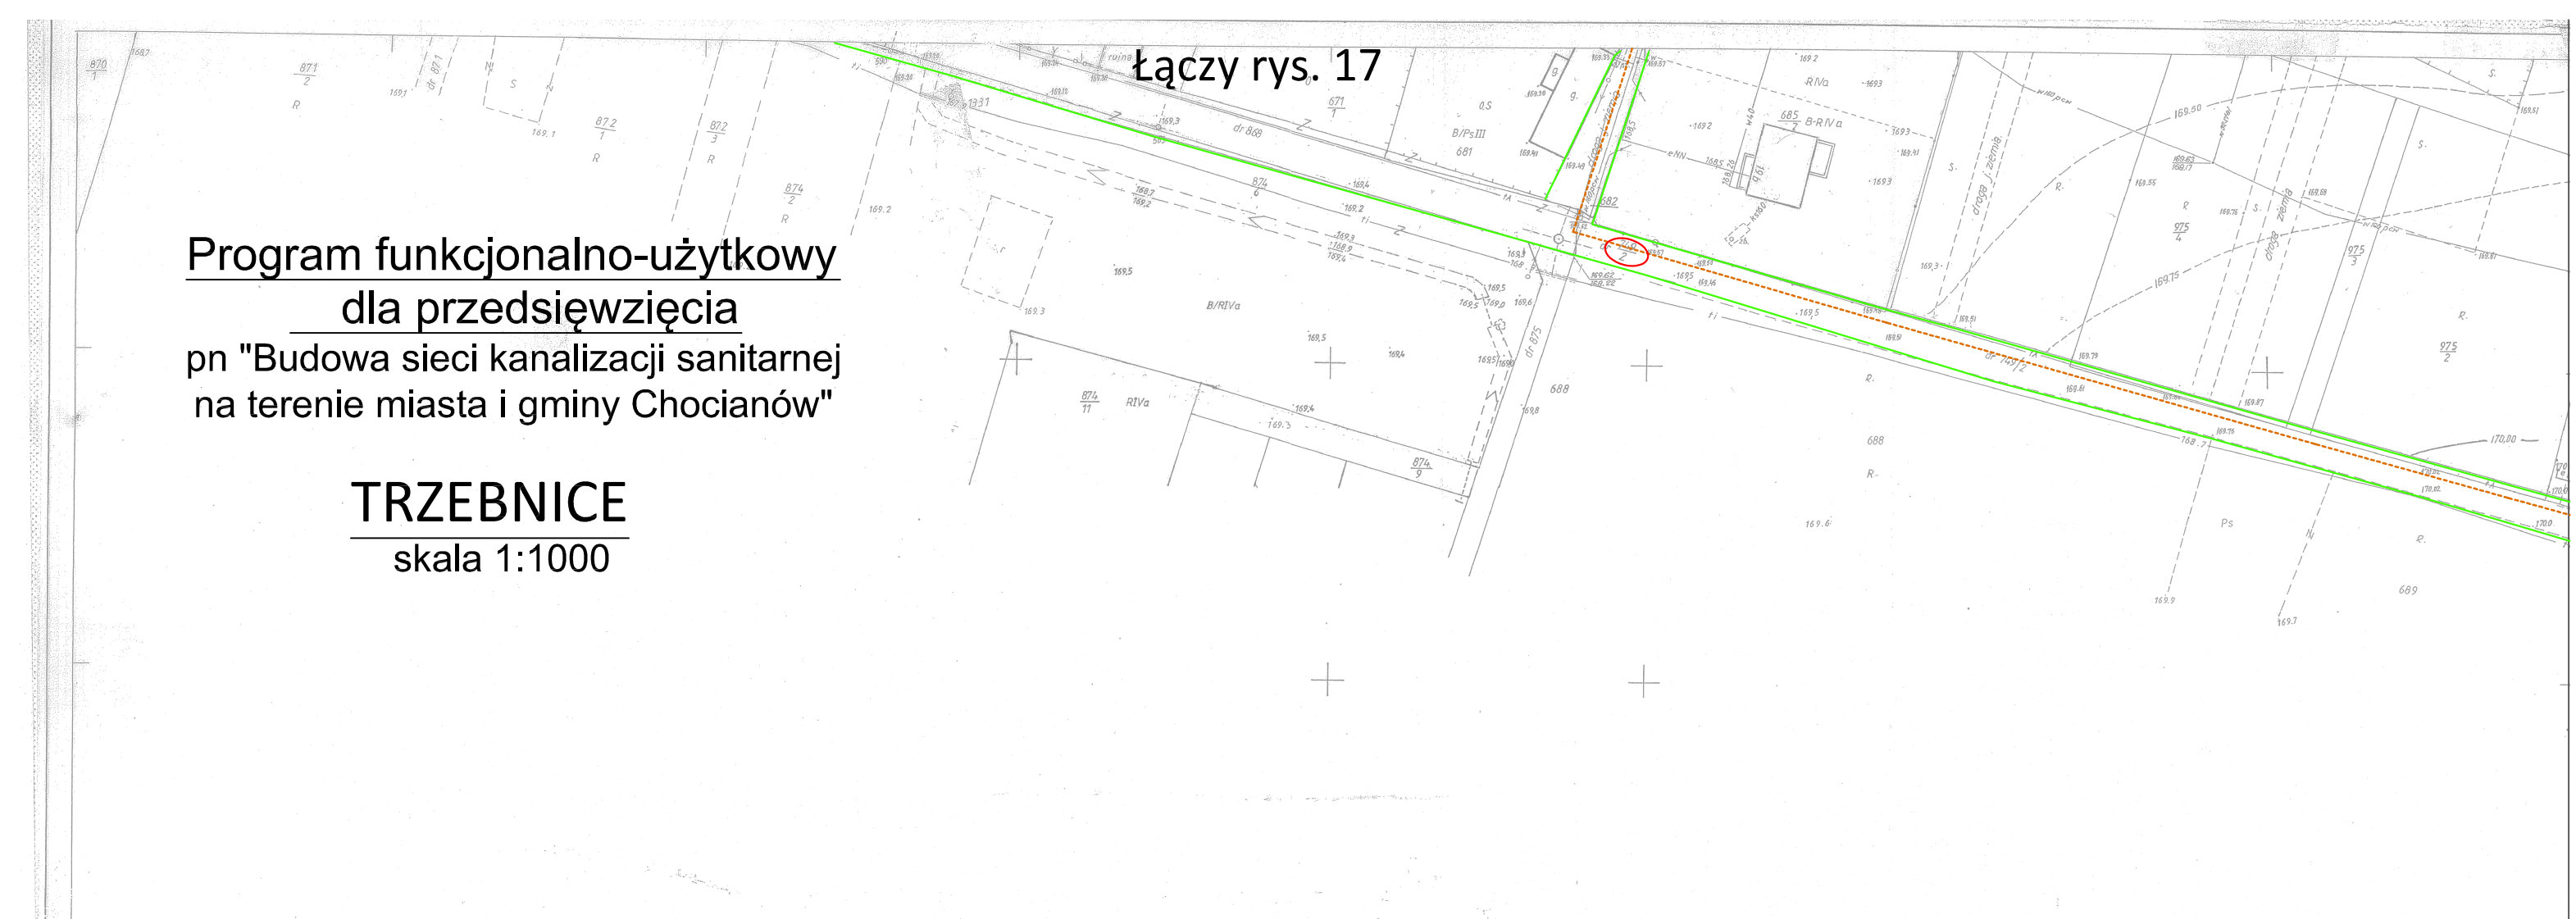

Program funkcjonalno-użytkowy dla przedsięwzięcia

pn "Budowa sieci kanalizacji sanitarnej na terenie miasta i gminy Chocianów"

TRZEBNICE

skala 1:1000

LEGENDA:

- ---------- - proj. sieć kanalizacji sanitarnej
- — — - proj. rurociąg tłoczny
- ● - proj. przepompownia ścieków

Temat:	Program funkcjonalno-użytkowy dla przedsięwzięcia pn "Budowa sieci kanalizacji sanitarnej na terenie miasta i gminy Chocianów"	
Inwestor:	GMINA CHOCIANÓW ul. Ratuszowa 10, 59-140 Chocianów	
Lokalizacja:	TRZEBNICE	Nr rys. 18
Nazwa rysunku:	MAPA SYTUACYJNO-WYSOKOŚCIOWA	Skala: 1:1000

15

452.111.2543

MAPA ZASADNICZA
SKALA 1: 500
Godło mapy 452.111.2543
Obręb Trzebnice
Ulica, działka
Nr zlecenia 16/01/2015 data 2015-12-03
Wtórnik wykonano w PODGiK w Polkowicach

Województwo wrocławskie
Powiat Lubin
Gmina Chocianów
TRZEBNICE

Mapa sytuacyjno-wysokościowa 1:500

1. Osnowa: Układ państwowy „1965", poligonizacja IV kl. Poziom odniesienia Kronsztadt.
2. Pomiar szczegółów wykonano metodą bezpośrednią
3. Mapa: siatka kwadratów szablonem, osnowa i sytuacja cyrklem i podziałką

wyk. Powiatowe Biuro Geodezji i Urządzeń Rolnych w Lubinie r. 1974.

Układ arkuszy

Chocianowice

8 | 15 | 16

Powiatowe Biuro Geodezji i Urządzeń Rolnych w Lubinie

Kierownik roboty mgr inż. Wacław Baran

Kierownik działu mgr Kaz. Jan Godzik

Inspektor kontroli Kazimiera Michalik

Kierownik Biura mgr inż. Wiesław Fińciński

Nr ks. mapt. 74/77

WOJEWÓDZKI ZASÓB GEODEZYJNY I KARTOGRAFICZNY we Wrocławiu
Rejestr
Wpisano do ewidencji materiałów zasobu w zbiorze [illegible] pod nr 13/77
(Podstawa: art. 9 ust. [illegible])

1. Mapa uzupełniono w WBG i TR 2.0 Lubin wynikami inwentaryzacji wodociągu w N 198

Poświadcza się zgodność niniejszej kopii z treścią materiału państwowego zasobu geodezyjnego i kartograficznego

Organ prowadzący państwowy zasób geodezyjny i kartograficzny	STAROSTA POLKOWICKI PODGiK w Polkowicach
Nazwa materiału zasobu	mz. zasadnicza
Identyfikator ewidencyjny materiału zasobu	brak ID
Data wykonania kopii	2015-12-03
Imię, nazwisko i podpis osoby uprawnionej do wydania kopii	z up. STAROSTY SPECJALISTA