


ŁĄCZY RYS. NR 3

ŁĄCZY RYS. NR 3

Program funkcjonalno-użytkowy
dla przedsięwzięcia

Budowa sieci kanalizacji sanitarnej na terenie miasta i gminy Chocianów

BRUNÓW
skala 1:1 000

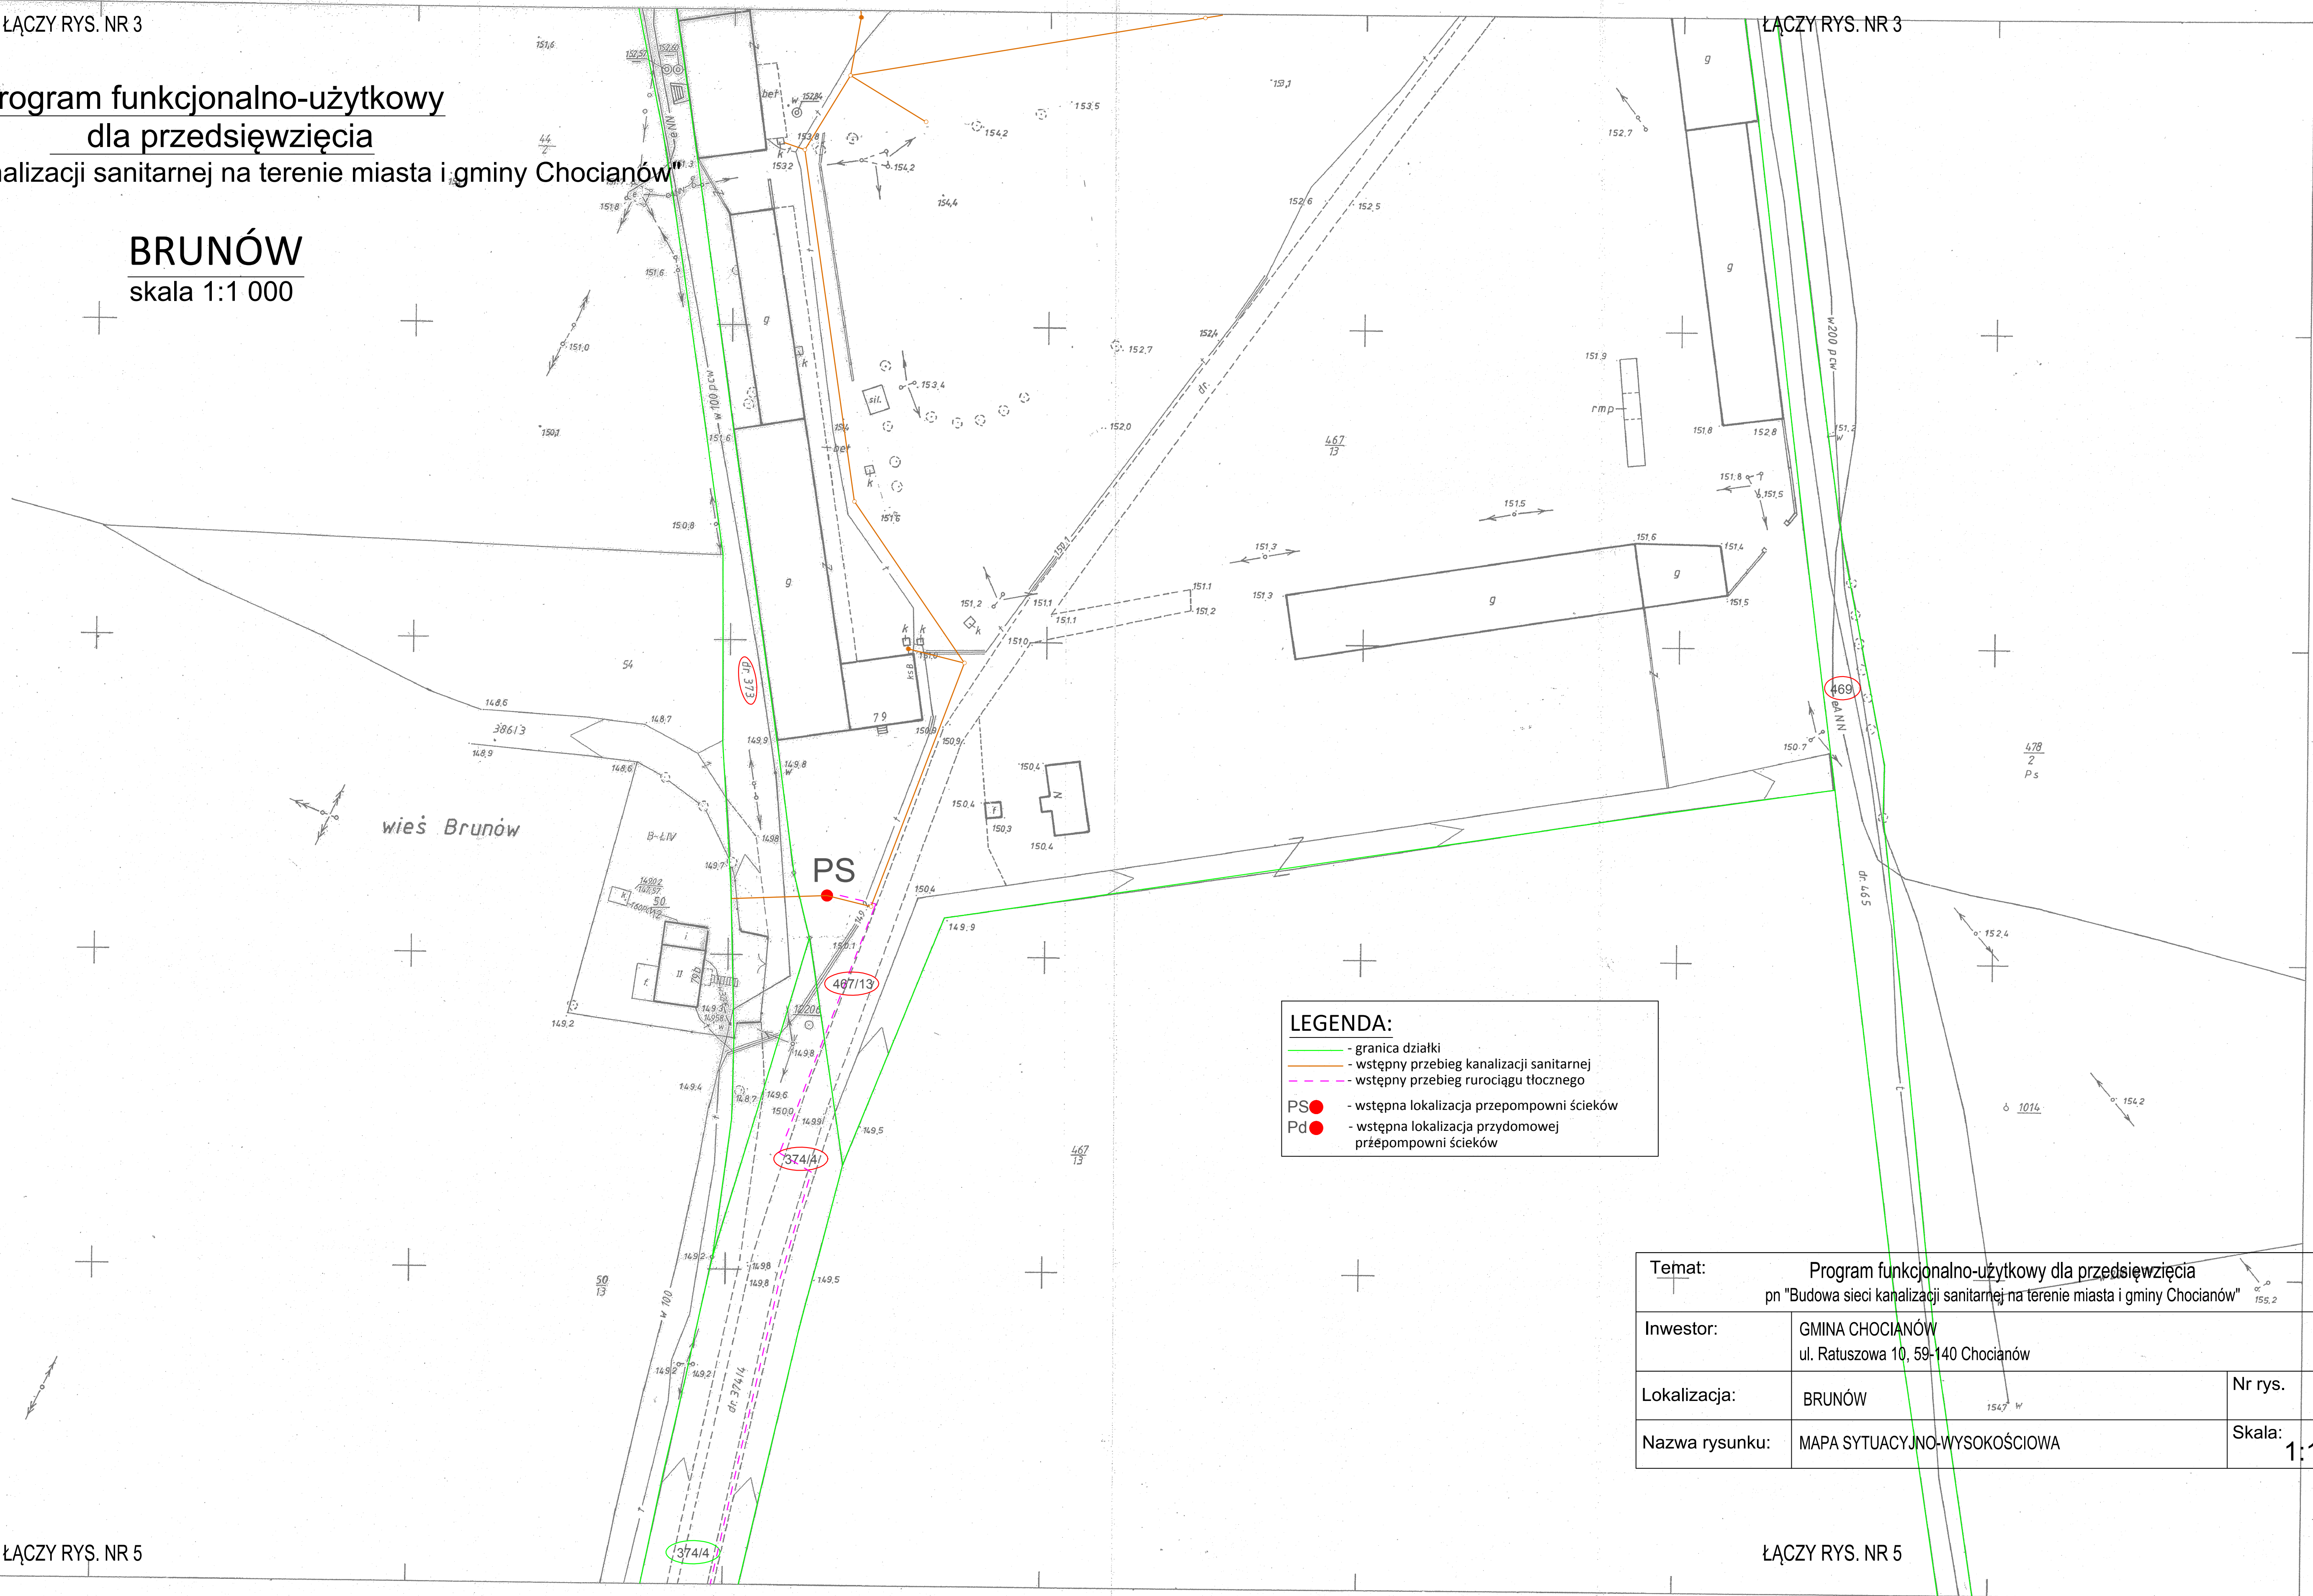

LEGENDA:

- granica działki
- wstępny przebieg kanalizacji sanitarnej
- wstępny przebieg rurociągu tłoczego
- PS - wstępna lokalizacja przepompowni ścieków
- Pd - wstępna lokalizacja przydomowej przepompowni ścieków

Temat:		Program funkcjonalno-użytkowy dla przedsięwzięcia pn "Budowa sieci kanalizacji sanitarnej na terenie miasta i gminy Chocianów"	
Inwestor:	GMINA CHOCIANÓW ul. Ratuszowa 10, 59-140 Chocianów		
Lokalizacja:	BRUNÓW	Nr rys.	4
Nazwa rysunku:	MAPA SYTUACYJNO-WYSOKOŚCIOWA		Skala: 1:1 000


ŁĄCZY RYS. NR 5

ŁĄCZY RYS. NR 5

52.112.1414
500

MAPA ZASADNICZA
Założona w r.1992 przez
ZAKŁAD USŁUG GEODEZYJNO-KARTOGRAFICZNYCH „Geopol”
w LUBINIE

Kierownik Zakładu mgr inż. Janusz Bugiel

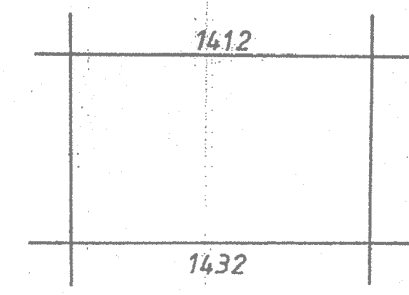

MAPA ZASADNICZA
SKALA 1: 500
Godło mapy 492.112.1414
Obrys 0.000000
Ulica, działka
Nr zlecenia 48.01.2015
Wzrostnik wykonano w PODGIK w Polkowicach

Poświadczam zgodność niniejszej kopii z treścią materiału państwowego zasobu geodezyjnego i kartograficznego	
Organ prowadzący państwowy zasob geodezyjny i kartograficzny	STAROSTA POLKOWICKI PODGIK w Polkowicach
Nazwa materiału zasobu	M. zasadnicza
Identyfikator ewidencyjny materiału zasobu	brak ID
Data wykonania kopii	02.12.2015
Imię, nazwisko i podpis osoby reprezentującej organ	mgr Katarzyna Cygan