


Program funkcjonalno-użytkowy
dla przedsięwzięcia
pn "Budowa sieci kanalizacji sanitarnej na terenie miasta i gminy Chocianów"

CHOCIANOWIEC
skala 1:1 000

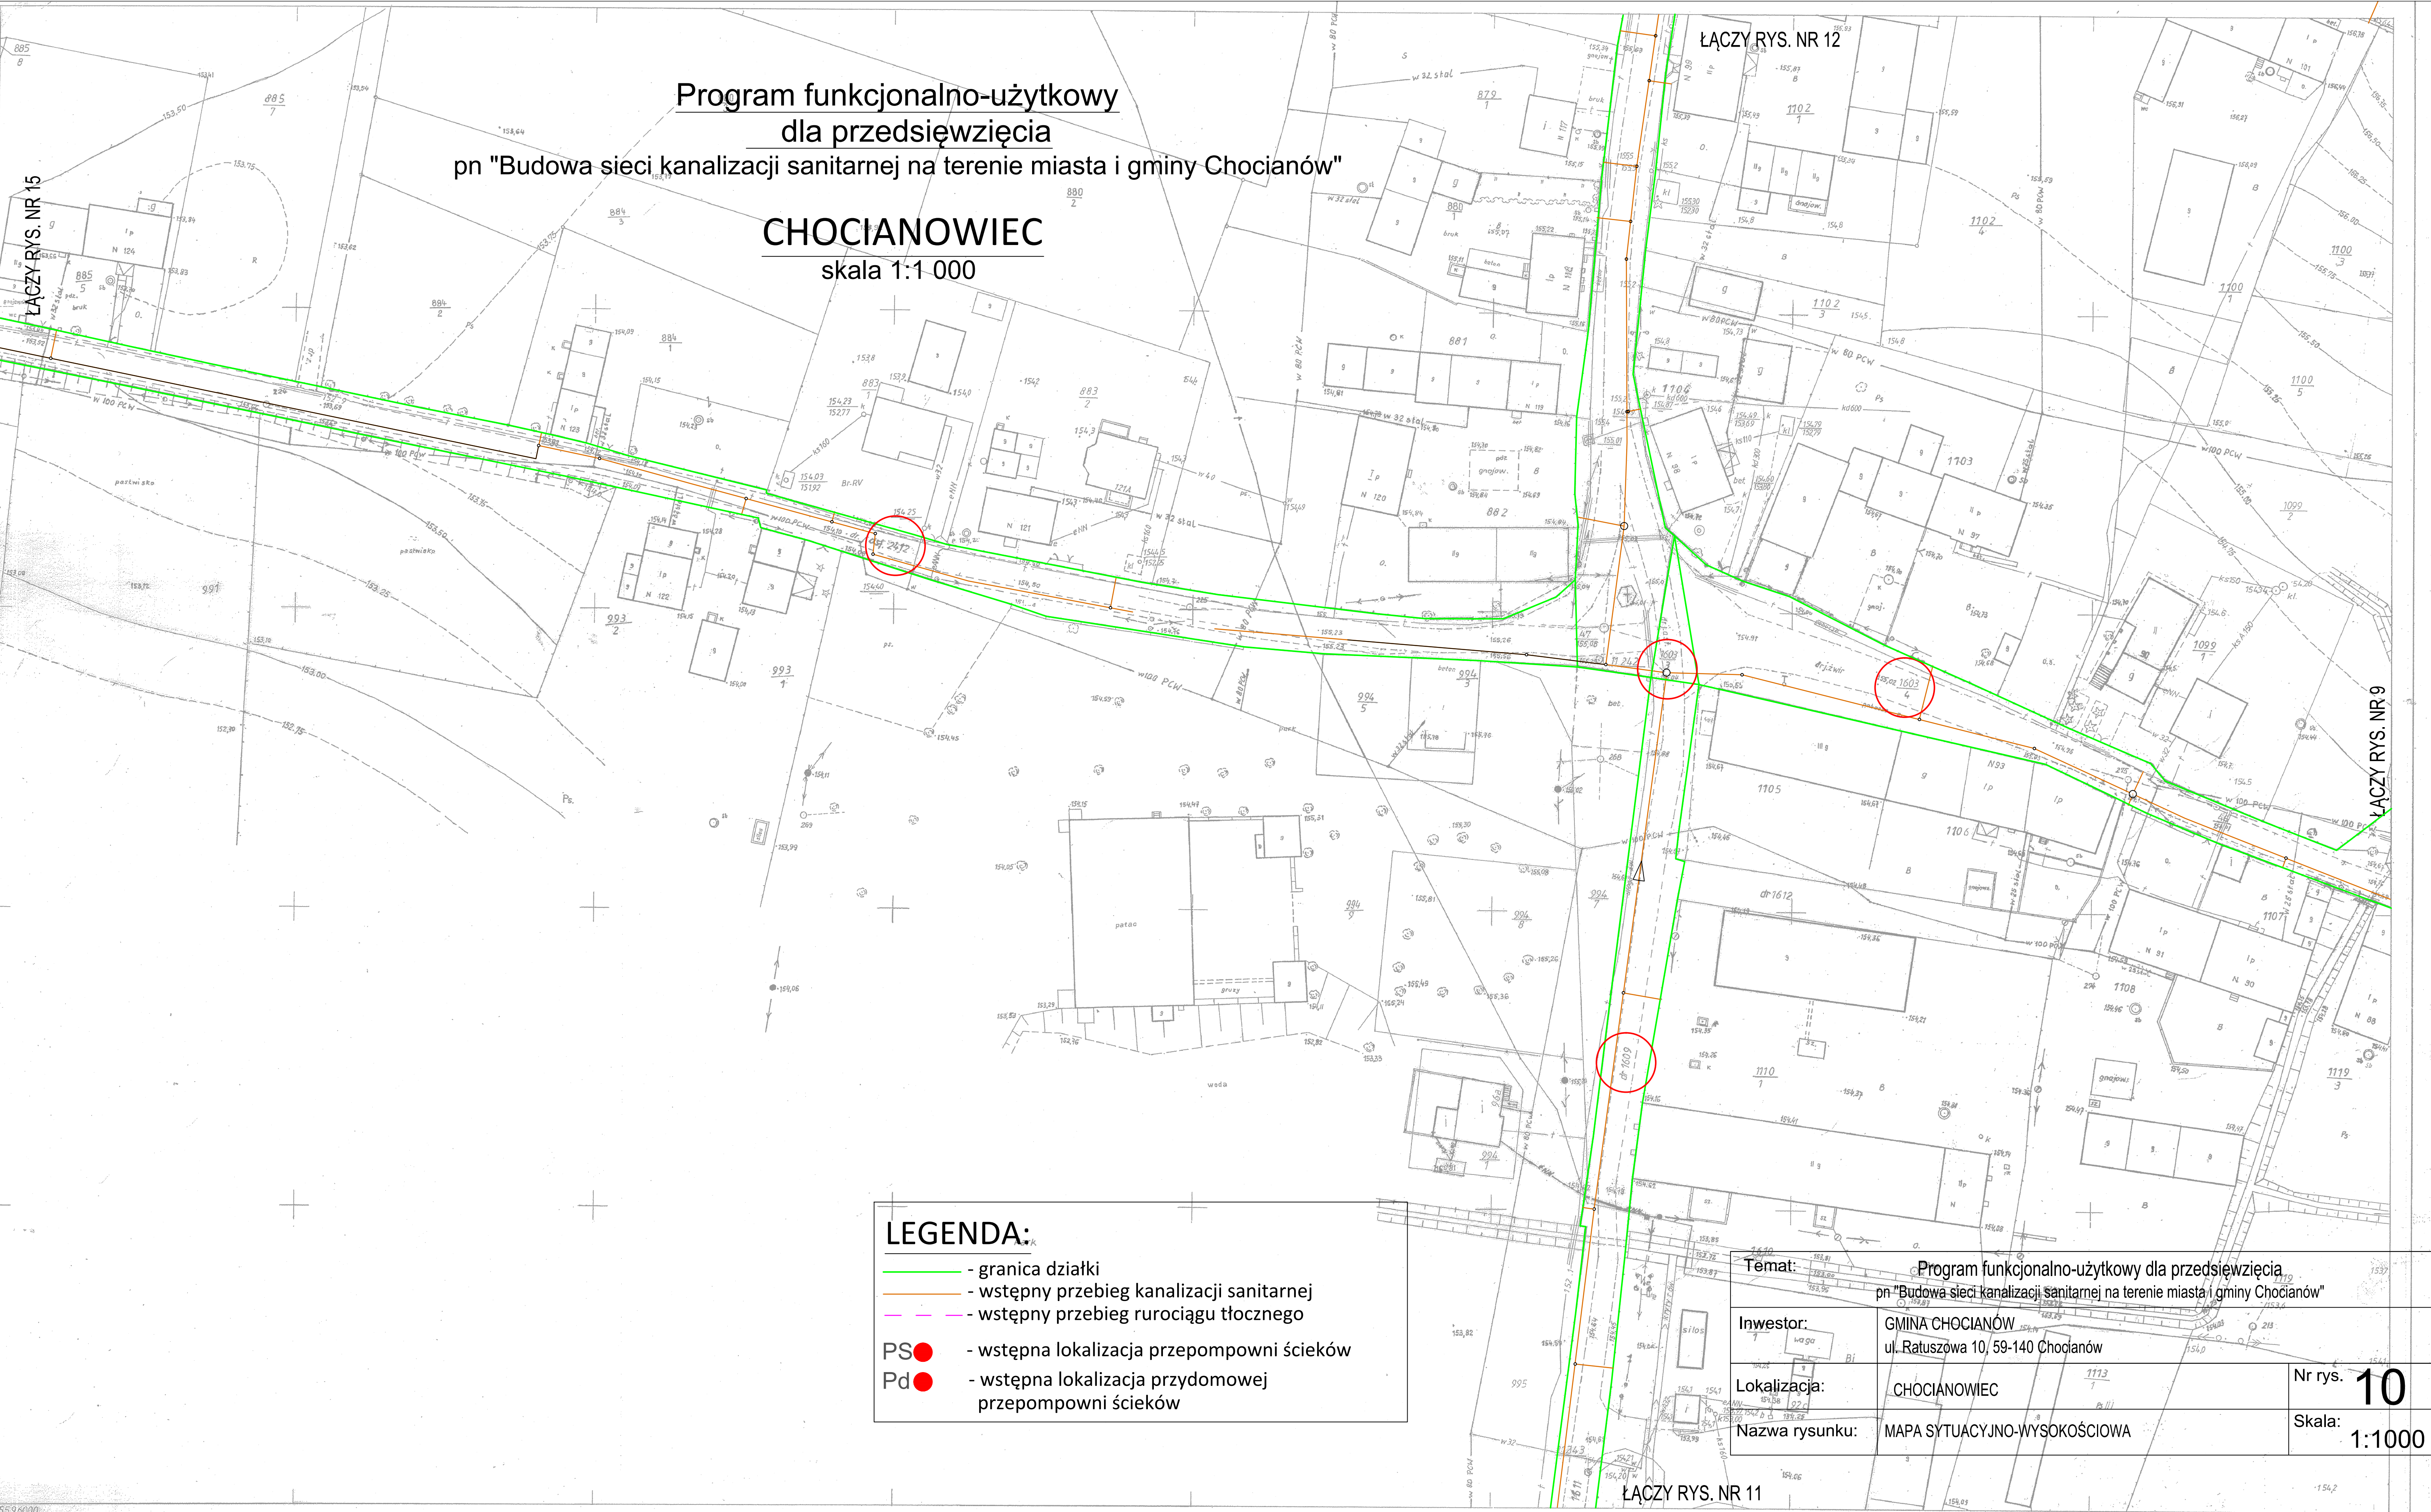

LEGENDA:

- granica działki
- wstępny przebieg kanalizacji sanitarnej
- wstępny przebieg rurociągu tłoczego
- PS - wstępna lokalizacja przepompowni ścieków
- Pd - wstępna lokalizacja przydomowej przepompowni ścieków

Temat: Program funkcjonalno-użytkowy dla przedsięwzięcia pn "Budowa sieci kanalizacji sanitarnej na terenie miasta i gminy Chocianów"	
Investor:	GMINA CHOCIANÓW ul. Ratuszowa 10, 59-140 Chocianów
Lokalizacja:	CHOCIANOWIEC
Nazwa rysunku:	MAPA SYTUACYJNO-WYSOKOŚCIOWA

Nr rys. 10
Skala: 1:1000