


Program funkcjonalno-użytkowy
dla przedsięwzięcia
pn "Budowa sieci kanalizacji sanitarnej na terenie miasta i gminy Chocianów"

CHOCIANOWIEC
skala 1:1 000

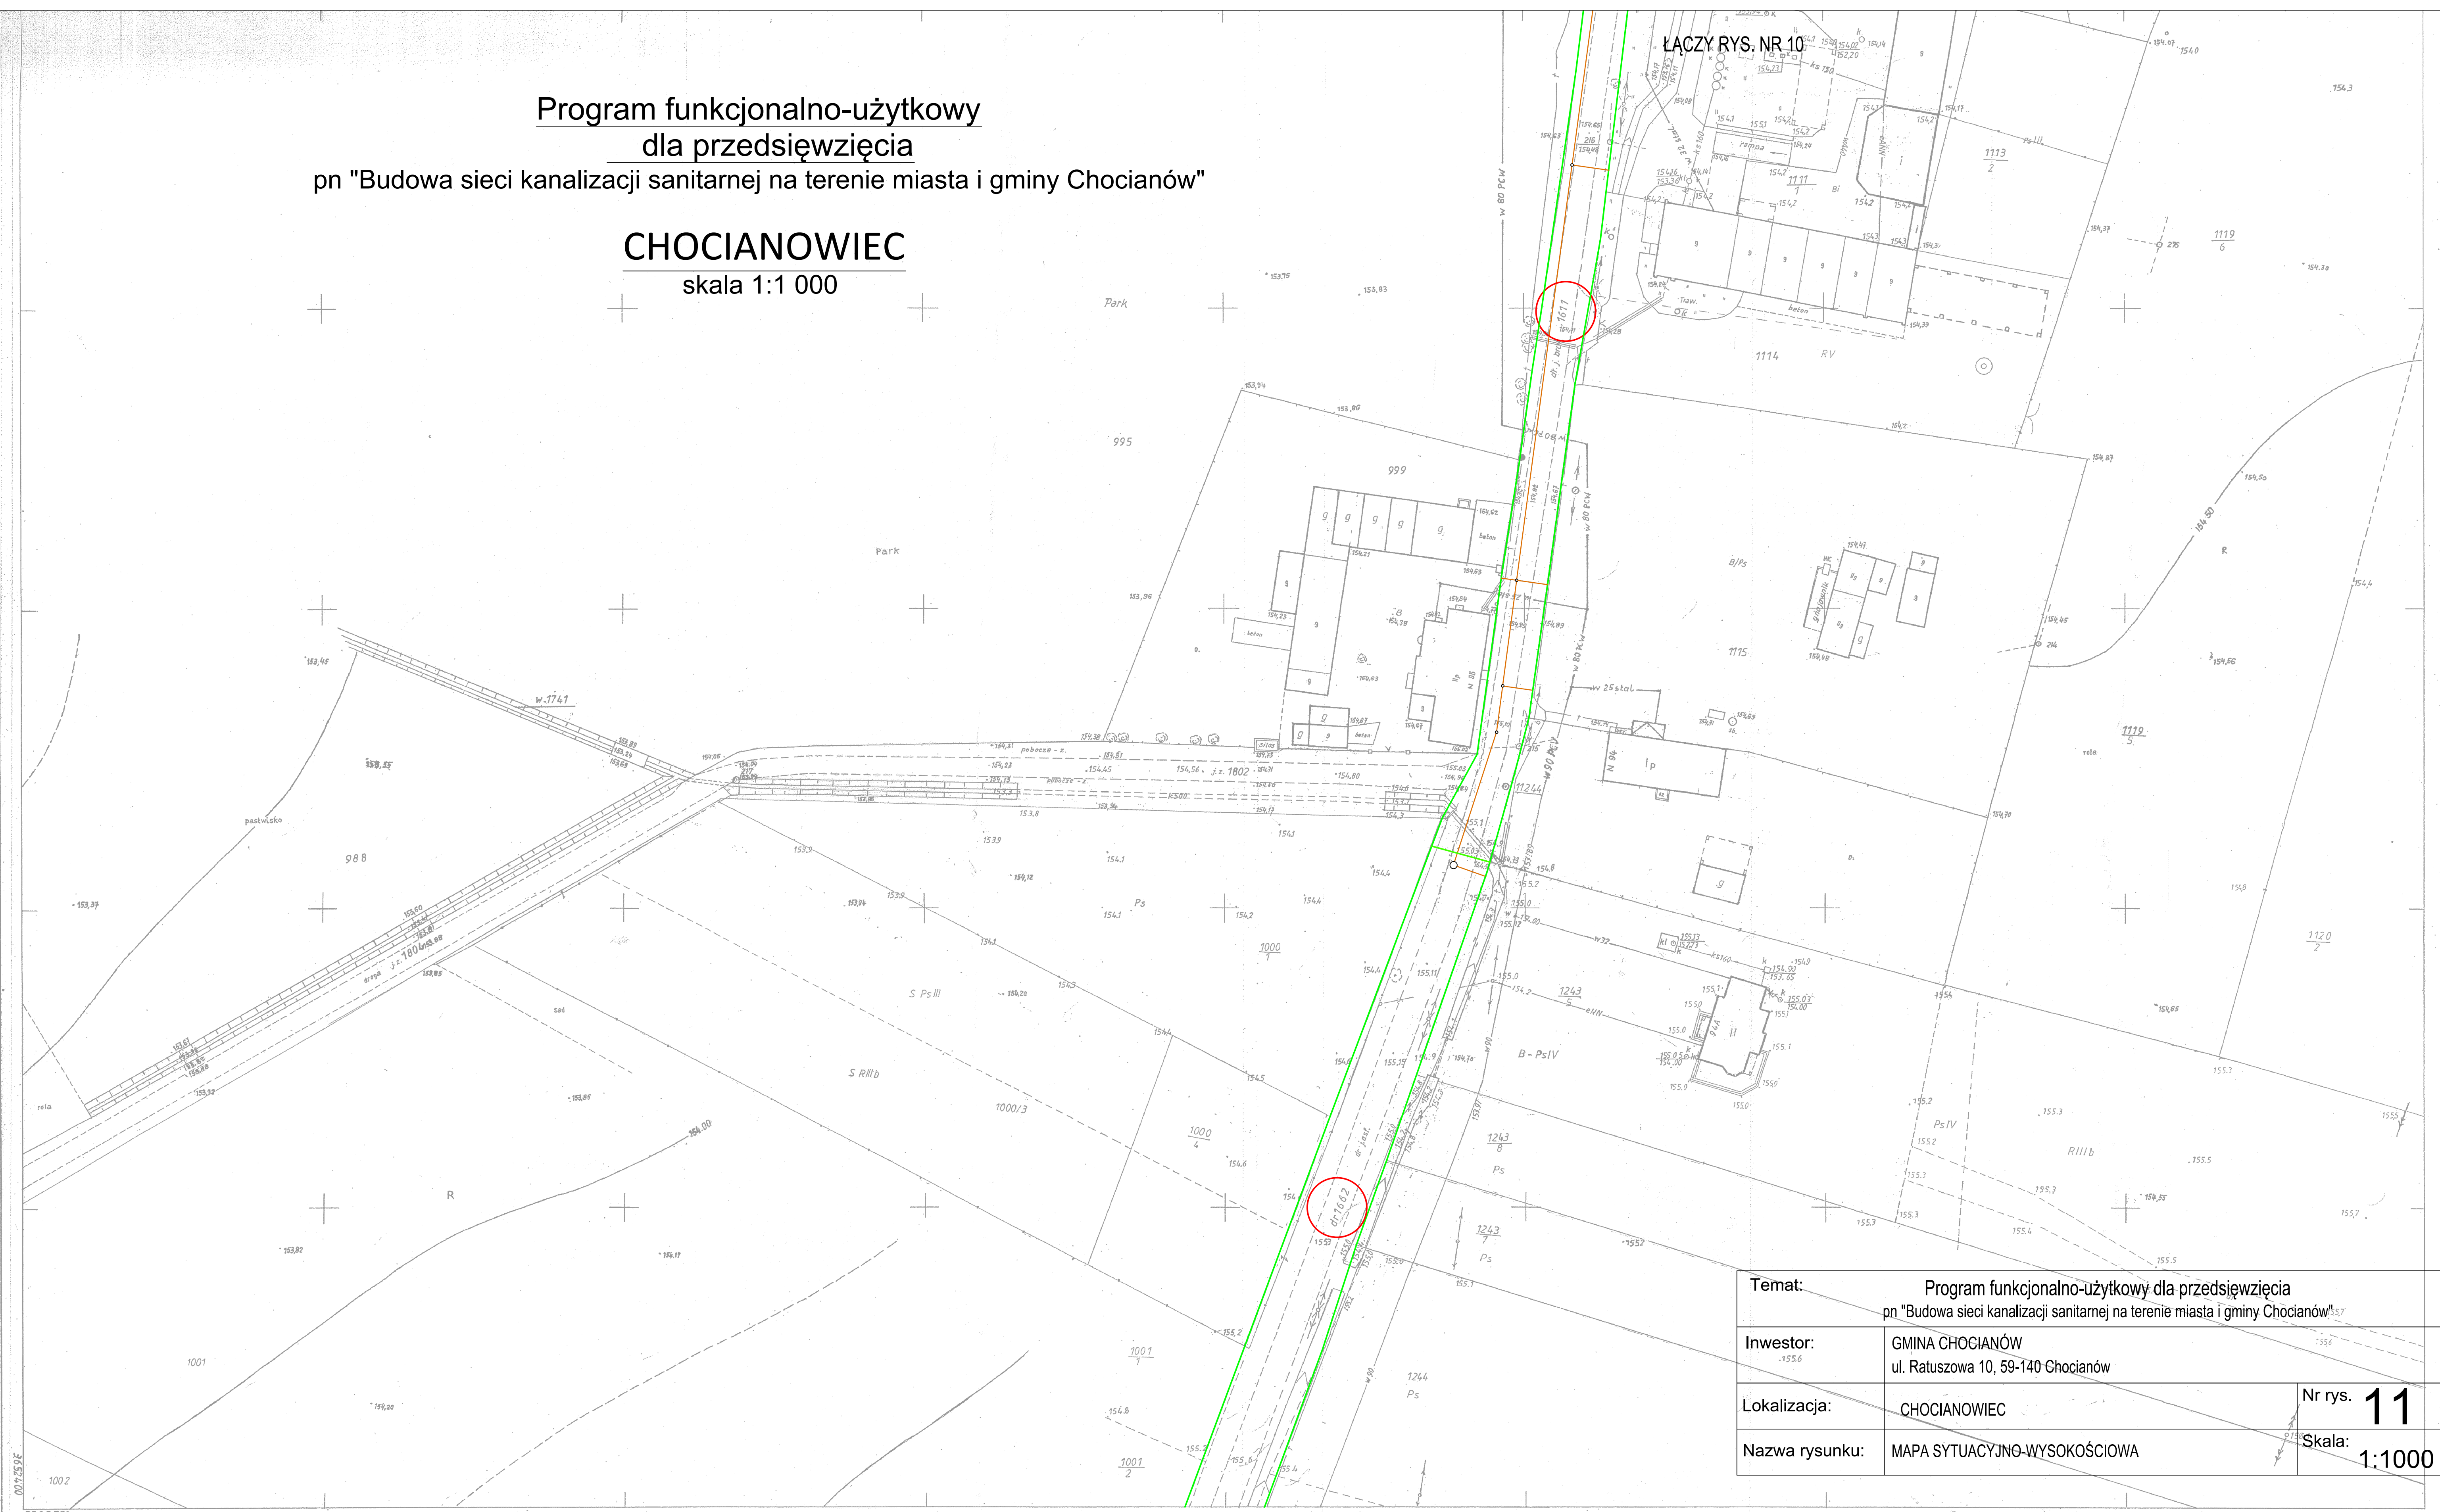

Temat:		Program funkcjonalno-użytkowy dla przedsięwzięcia pn "Budowa sieci kanalizacji sanitarnej na terenie miasta i gminy Chocianów"	
Inwestor:		GMINA CHOCIANÓW ul. Ratuszowa 10, 59-140 Chocianów	
Lokalizacja:		CHOCIANOWIEC	Nr rys. 11
Nazwa rysunku:		MAPA SYTUACYJNO-WYSOKOŚCIOWA	Skala: 1:1000

54

452.111.2322

Województwo wrocławskie

Powiat Lubin

Gmina Chocianów

CHOCIANOWIEC

MAPA ZASADNICZA

SKALA 1: 500

(od mapy 452.111.2322)

Chocianów

1:12-02

1:12-02

1:12-02

1:12-02

Mapa sytuacyjno-wysokościowa 1:500

1. Osnowa: Układ państwowy poligonizacja IVKl. poziom odniesienia „Kronszadt”

2. Pomiar szczegółów: wykonano metodą bezpośrednią

3. Mapa: siećka kwadratów stabilonem, osnowa i sytuacja cyrklem i podziałką

Wzjęć Powiatowe Biuro Geodezji i Urzędów Rolnych w Lublinie 1974r.

Układ arkuszy

42

53

54

55

Powiatowe Biuro Geodezji i Urzędów Rolnych w Lublinie

Kierownik robót

Jorge Brysiniak

Kierownik działu

mgr inż. Jan Łuczak

Inspektor kontroli

Kierownik Biura

mgr inż. Wiesław Fajdek

Nr ks. rob. 74/74

2321

2324

2411

Uzupełn. pomiarem sył-wys w m-cu 11.1996 przez GEO-BUD s.c. w Lublinie.

Wojewódzki Ośrodek Dokumentacji

Geodezyjno - Kartograficznej

w Legnicy - Filia w Lublinie

Wpisano do ewidencji

w dniu 02.01.1997 nr 52-14/96

2015-12-02

2015-12-02

2015-12-02

2015-12-02

Podpisz się zgodnie z treścią niniejszej kopii z treścią materiału państwowego zasobu geodezyjnego i kartograficznego

Organ prowadzący państwowy zasób geodezyjny i kartograficzny

Nazwa materiału zasobu

Identyfikator ewidencyjny materiału zasobu

Data wydania kopii

Imię, nazwisko i podpis osoby reprezentującej organ

STACJA POLKOWICKA

PODZIAŁ w Polkowicach

MR. 2015-12-02

2015-12-02

2015-12-02

2015-12-02