


Program funkcjonalno-użytkowy  
dla przedsięwzięcia  
pn "Budowa sieci kanalizacji sanitarnej na terenie miasta i gminy Chocianów"

CHOCIANOWIEC  
skala 1:1 000

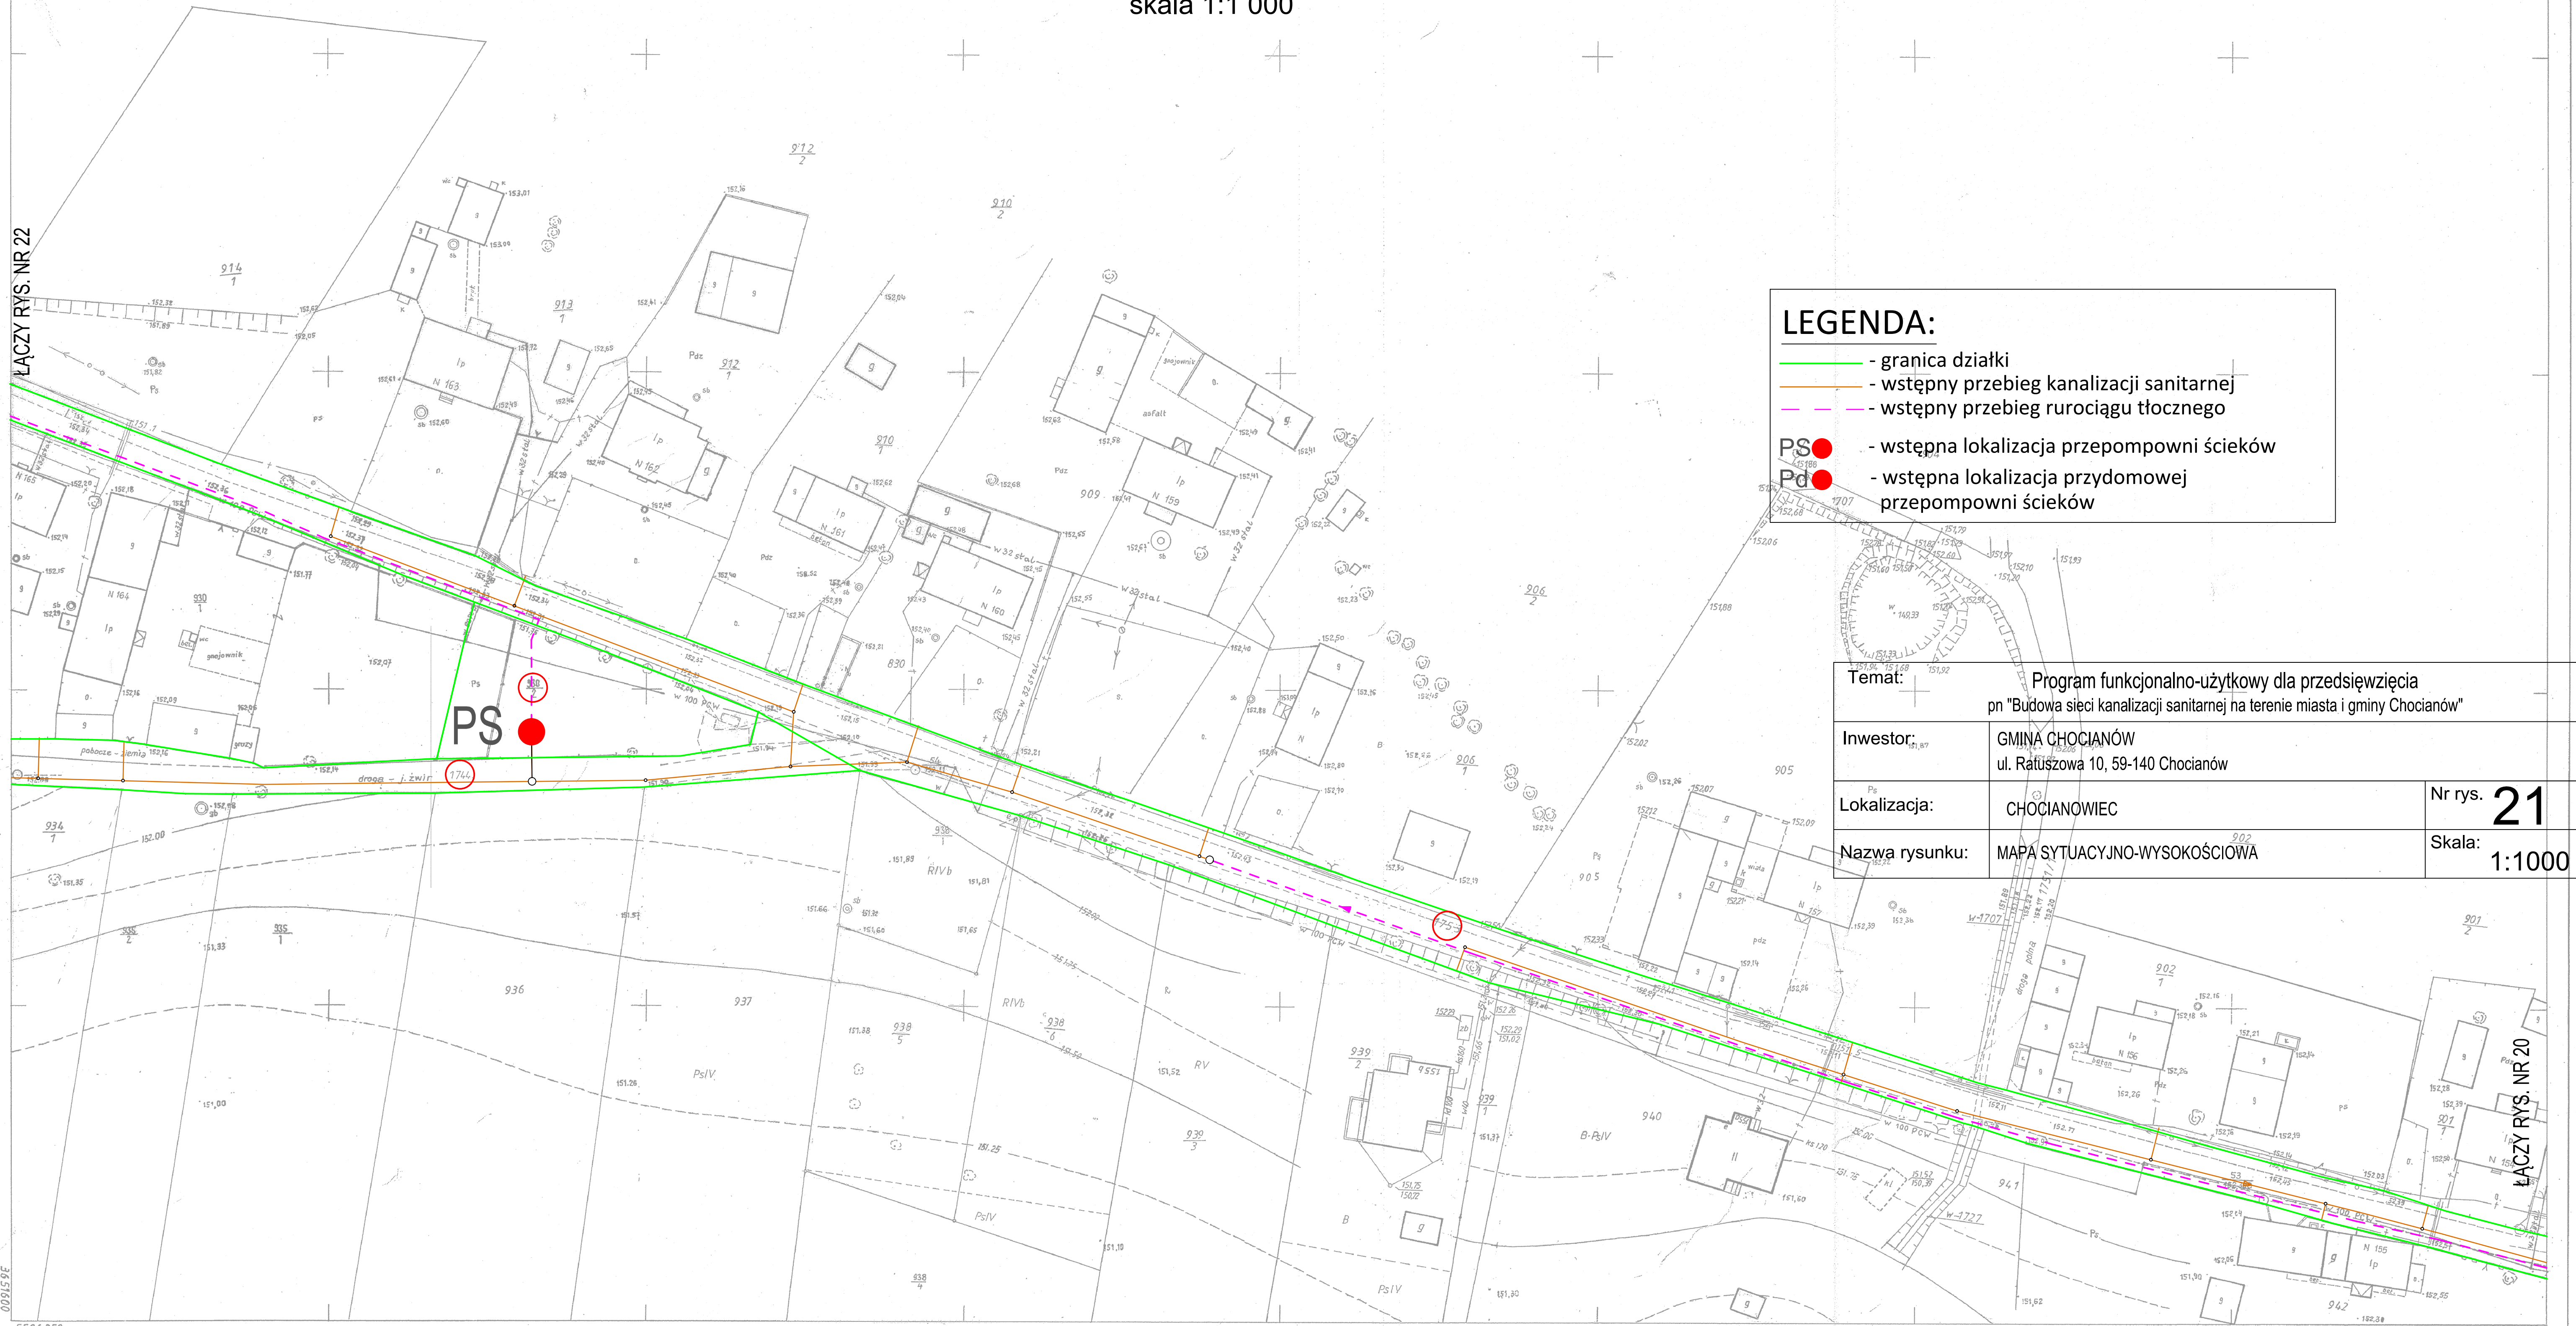

LEGENDA:

- granica działki
- wstępny przebieg kanalizacji sanitarnej
- wstępny przebieg rurociągu tłocznego
- PS - wstępna lokalizacja przepompowni ścieków
- Pd - wstępna lokalizacja przydomowej przepompowni ścieków

Temat: Program funkcjonalno-użytkowy dla przedsięwzięcia pn "Budowa sieci kanalizacji sanitarnej na terenie miasta i gminy Chocianów"	
Investor:	GMINA CHOCIANÓW ul. Ratuszowa 10, 59-140 Chocianów
Lokalizacja:	CHOCIANOWIEC
Nazwa rysunku:	MAPA SYTUACYJNO-WYSOKOŚCIOWA
Nr rys. 21	
Skala: 1:1000	