


Program funkcjonalno-użytkowy
dla przedsięwzięcia
pn "Budowa sieci kanalizacji sanitarnej na terenie miasta i gminy Chocianów"

CHOCIANOWIEC
skala 1:1 000

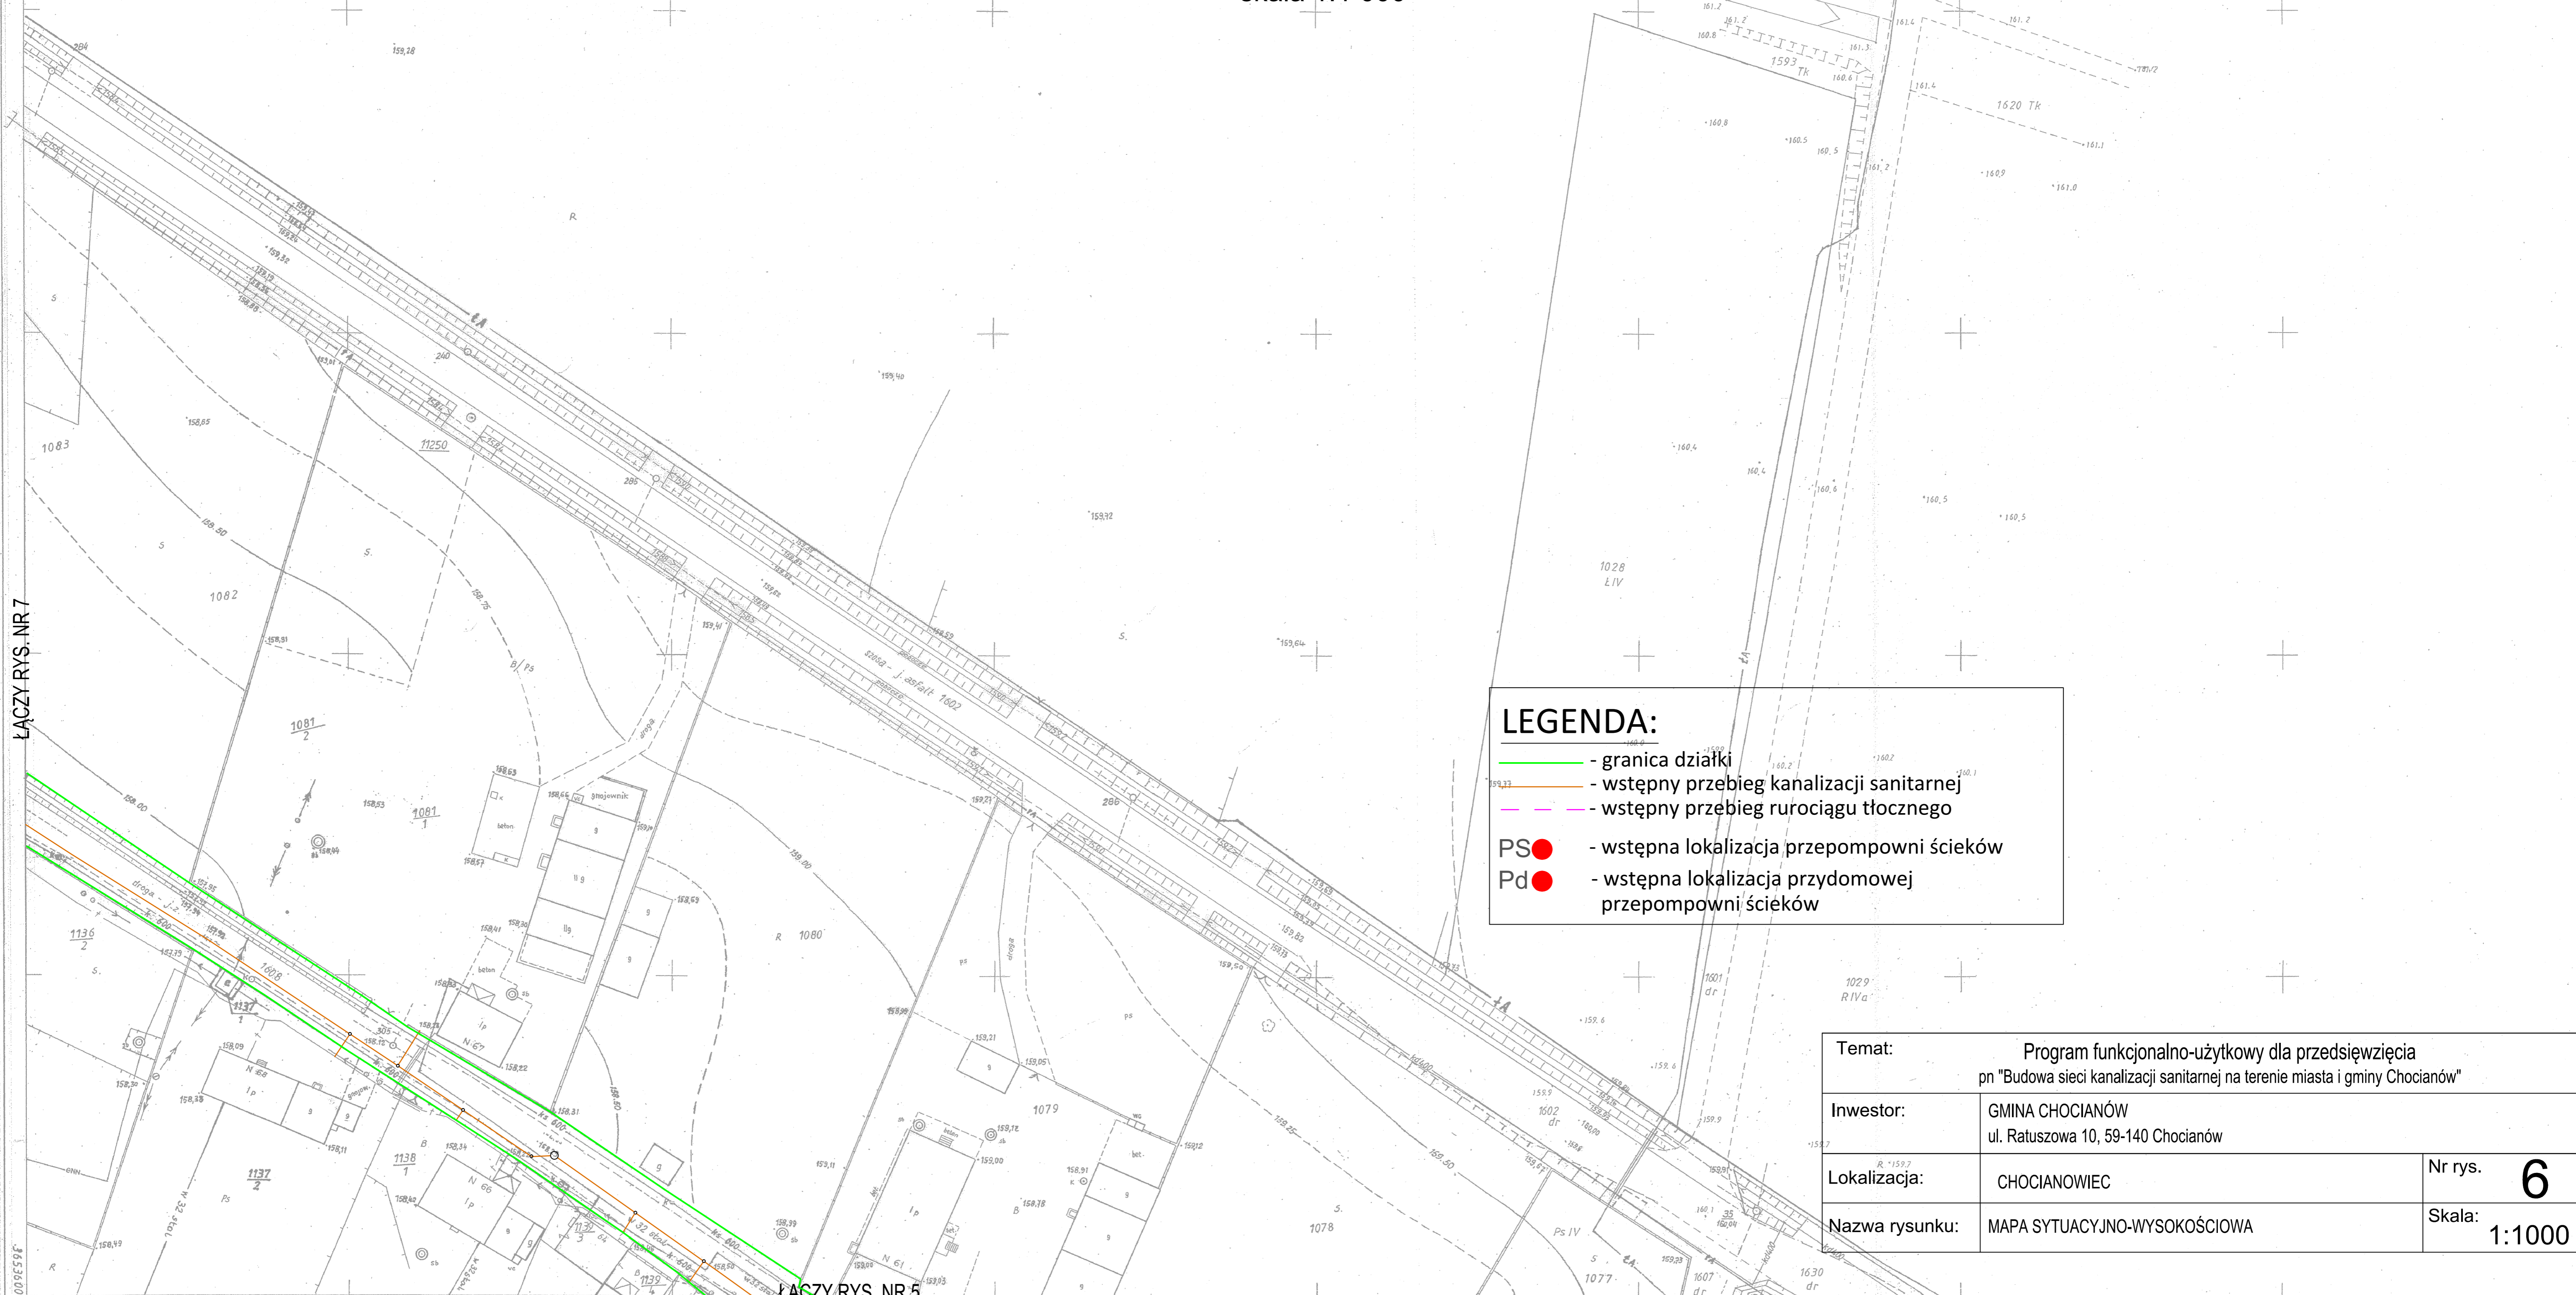

LEGENDA:

- granica działki
- wstępny przebieg kanalizacji sanitarnej
- wstępny przebieg rurociągu tłoczego
- PS - wstępna lokalizacja przepompowni ścieków
- Pd - wstępna lokalizacja przydomowej przepompowni ścieków

Temat: Program funkcjonalno-użytkowy dla przedsięwzięcia pn "Budowa sieci kanalizacji sanitarnej na terenie miasta i gminy Chocianów"	
Inwestor:	GMINA CHOCIANÓW ul. Ratuszowa 10, 59-140 Chocianów
Lokalizacja:	CHOCIANOWIEC
Nazwa rysunku:	MAPA SYTUACYJNO-WYSOKOŚCIOWA
Nr rys. 6	
Skala: 1:1000	

57

452.111.2421

MAPA ZASADNICZA
SKALA 1: 500
Godło mapy 452.111.2421
Obręb 452.111.2421
Ulica, działka 1015-12-03
Nr zlecenia 1810/2015
Wzrost wykonano w PODGIE w Polkowicach

Województwo wrocławskie
Powiat Lubin
Gmina Chocianów
CHOCIANOWIEC

Mapa sytuacyjno wysokościowa 1:500

1. Osnowa: Układ państwowy poligonizacja IVKL, poziom odniesienia „Kronsztadt”
2. Pomiar szczegółów: wykonano metodą bezpośrednią
3. Mapa: siatka kwadratów szablonem, osnowa i sytuacja cyrklem i podziałką
wyk. Powiatowe Biuro Geodezji i Urzędzeń Rolnych w Lubinie 1974 r.

Układ arkuszy

35 37 69

Powiatowe Biuro Geodezji i Urzędzeń Rolnych w Lubinie

Kierownik robót Jerzy Błyszczak
Kierownik działu mgr inż. Jan Godzik
Inspektor kontroli Kierownik Biura Kazimierz Michalik
mgr inż. Wiesław Świrski
Nr ks. rob. 74/74

Uzupełn. pomiarem syf - wys w m - cu 11.199.6 przez „GEO - BUD” s.c. w Lubinie.

Wojewódzki Ośrodek Dokumentacji Geodezyjno - Kartograficznej w Legnicy - Filia w Lubinie
Wpisano do ewidencji w dniu 02.01.1994. nr 52-14/96

Podpisano się zgodność niniejszej kopii z treścią państwowego zasobu geodezyjnego i kartograficznego	STAROSTA POWIATU PODGIE w Po
Nazwa materiału zasobu	m. Zagrodnik
Identyfikator ewidencyjny materiału zasobu	bud D
Data wykonania kopii	2015-12-0
Imię, nazwisko i podpis osoby reprezentującej organ	z up. 3