


Program funkcjonalno-użytkowy
dla przedsięwzięcia
pn "Budowa sieci kanalizacji sanitarnej na terenie miasta i gminy Chocianów"

POGORZELISKA
skala 1:1 000

LEGENDA:

- granica działki
- wstępny przebieg kanalizacji sanitarnej
- wstępny przebieg rurociągu tłocznego
- PS ● - wstępna lokalizacja przepompowni ścieków

Temat: Program funkcjonalno-użytkowy dla przedsięwzięcia pn "Budowa sieci kanalizacji sanitarnej na terenie miasta i gminy Chocianów"	
Inwestor: GMINA CHOCIANÓW ul. Ratuszowa 10, 59-140 Chocianów	Nr rys: 2
Lokalizacja: POGORZELISKA	Skala: 1:1 000
Nazwa rysunku: MAPA SYTUACYJNO-WYSOKOŚCIOWA	

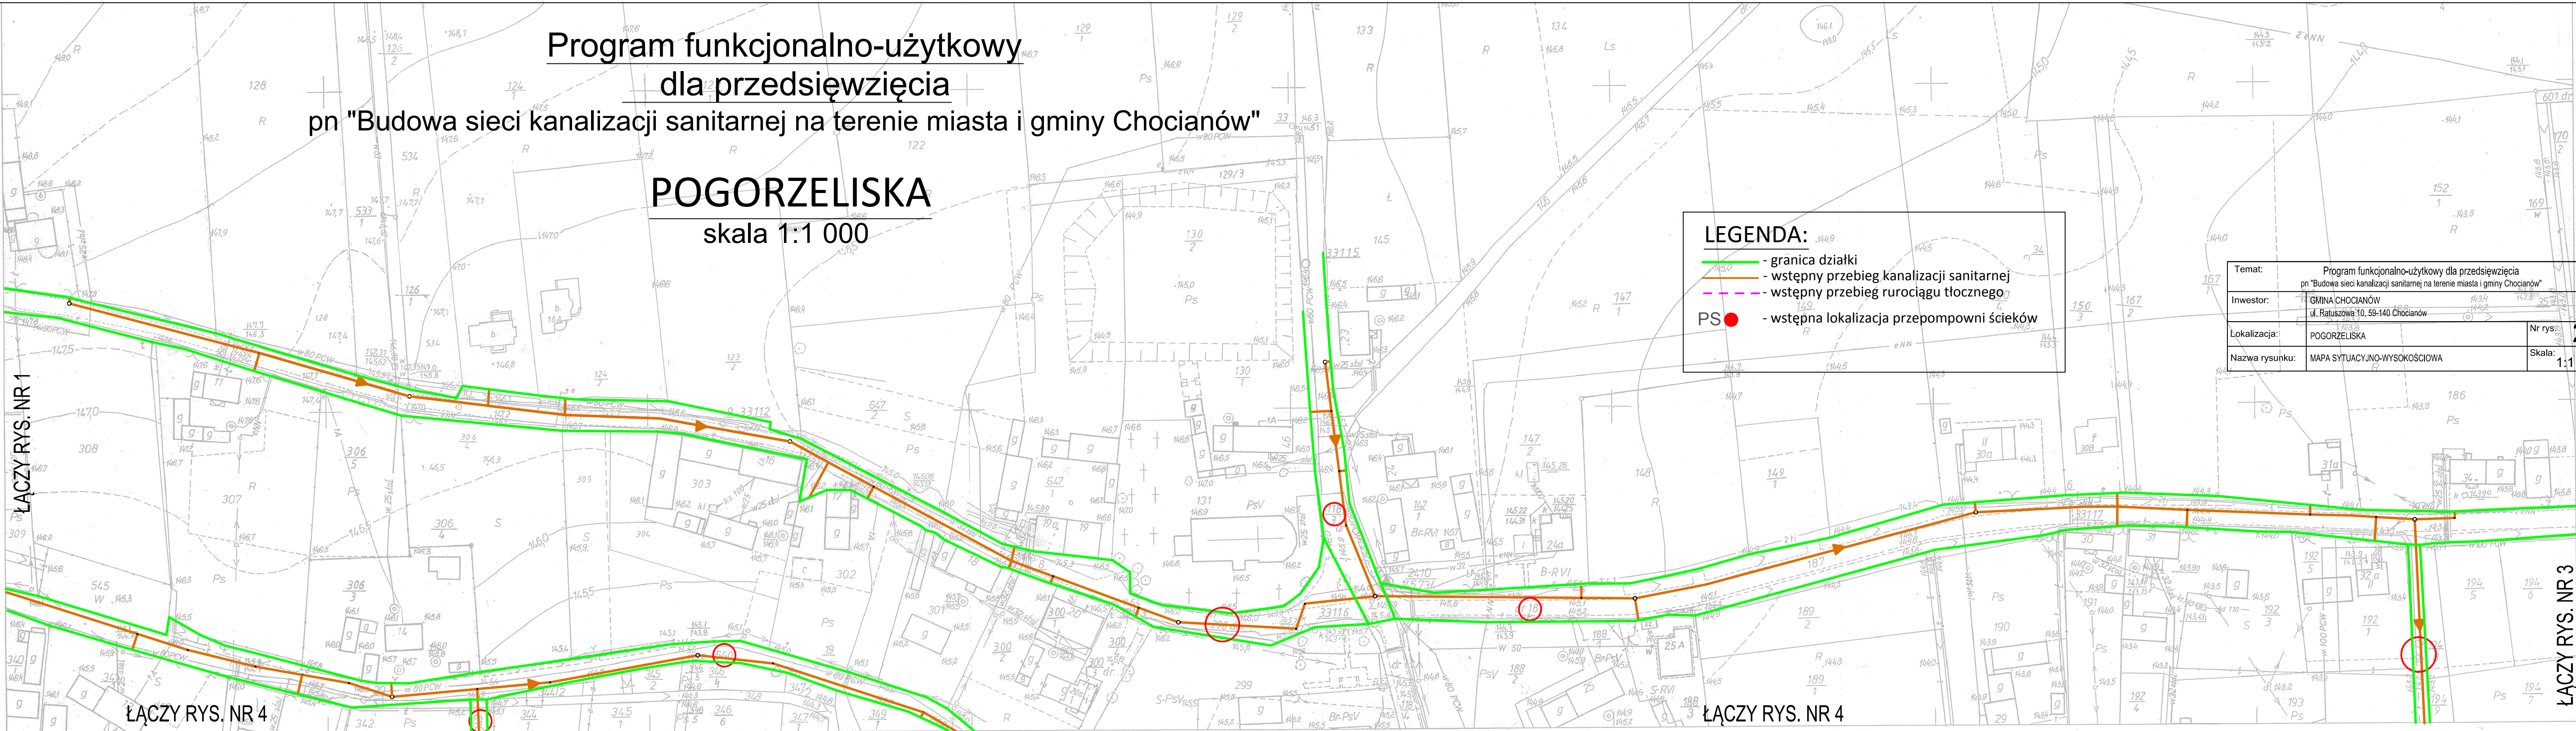

Matrycę porównano z pierworysem w miesiącu lutym w 1990 r.

442.333.022
1:1000

MAPA ZASADNICZA
Założona w r.1979 przez
WOJEWÓDZKIE BIURO GEODEZJI I TERENÓW ROLNYCH
w LEGNICY

TREŚĆ	NAKŁADEK

021	031
024	

DATA WYKONANIA
Ciepła mapa 442.333.022
Chocianów, Pogorzelska
Ulica, działka
Wzrost 180/2005 data 2015-12-03
Wzrost wykonano w PODGIE w Polkowicach

Poświadczam zgodność niniejszej kopii z treścią materiału państwowego zasobu geodezyjnego i kartograficznego	
Organ prowadzący państwowy zasób geodezyjny i kartograficzny	STAROSTA POLKOWICKI PODGIK w Polkowicach
Nazwa materiału zasobu	M. Zasadnicza
Identyfikator ewidencyjny materiału zasobu	bak-10
Data wykonania kopii	2015-12-03
Imię, nazwisko i podpis osoby reprezentującej organ	z up. STAROSTY SPECIALISTA mar. Katarzyna Cygan