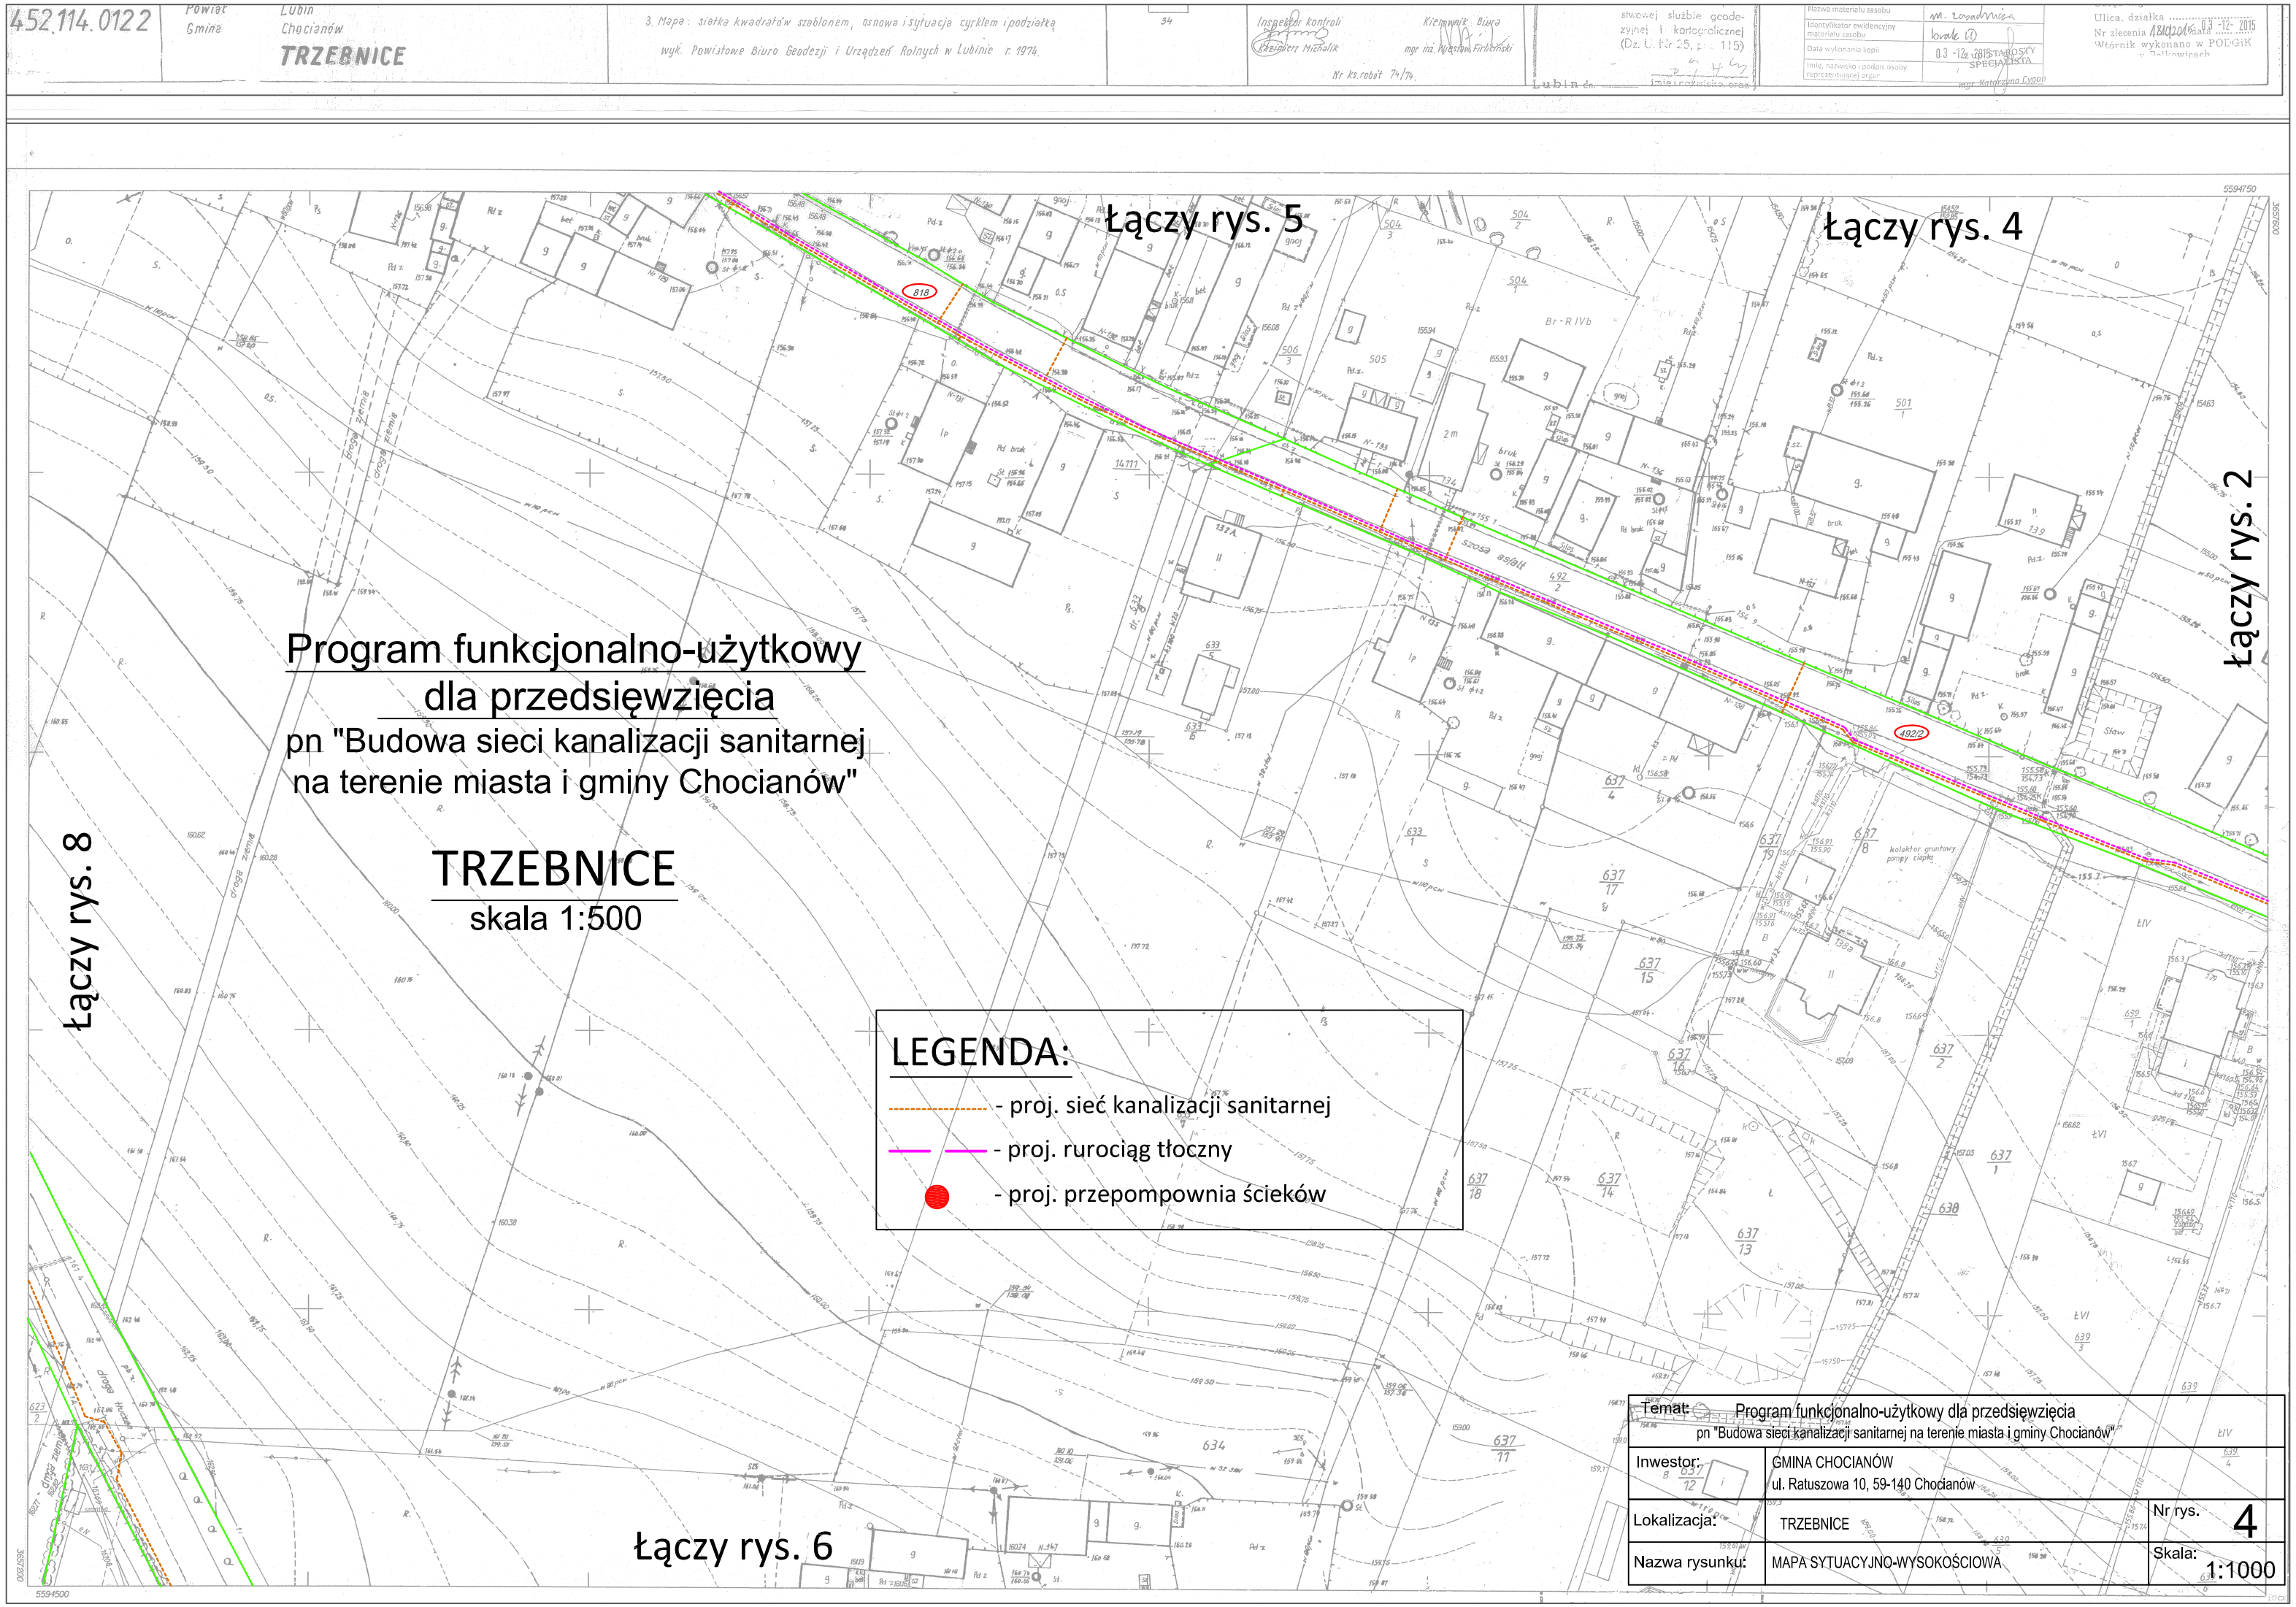
452.114.0122
Powiat Lubin
Gmina Chocianów
TRZEBNICE
3. Mapa: siatka kwadratów szablonem, osnowa i sytuacja cyrklem i podziałką
wyk. Powiatowe Biuro Geodezji i Urządzeń Rolnych w Lubinie r. 1974.
Inspektor kontroli
Kazimierz Michalik
Kierownik Biura
mgr inż. Wiesław Firliciński
Nr ks. robót 74/74.
Nazwa materiału zasobu
Identyfikator ewidencyjny materiału zasobu
Data wykonania kopii
Imię, nazwisko i podpis osoby reprezentującej organ
Ulica, działka
Nr zlecenia
Wtórnik wykonano w PODGiK w Polkowicach
Łączy rys. 5
Łączy rys. 4
Łączy rys. 2
Łączy rys. 8
Łączy rys. 6
Program funkcjonalno-użytkowy
dla przedsięwzięcia
pn "Budowa sieci kanalizacji sanitarnej
na terenie miasta i gminy Chocianów"
TRZEBNICE
skala 1:500
LEGENDA:
- proj. sieć kanalizacji sanitarnej
- proj. rurociąg tłoczny
- proj. przepompownia ścieków
Temat: Program funkcjonalno-użytkowy dla przedsięwzięcia
pn "Budowa sieci kanalizacji sanitarnej na terenie miasta i gminy Chocianów"
Inwestor: GMINA CHOCIANÓW
ul. Ratuszowa 10, 59-140 Chocianów
Lokalizacja: TRZEBNICE
Nr rys. 4
Nazwa rysunku: MAPA SYTUACYJNO-WYSOKOŚCIOWA
Skala: 1:1000