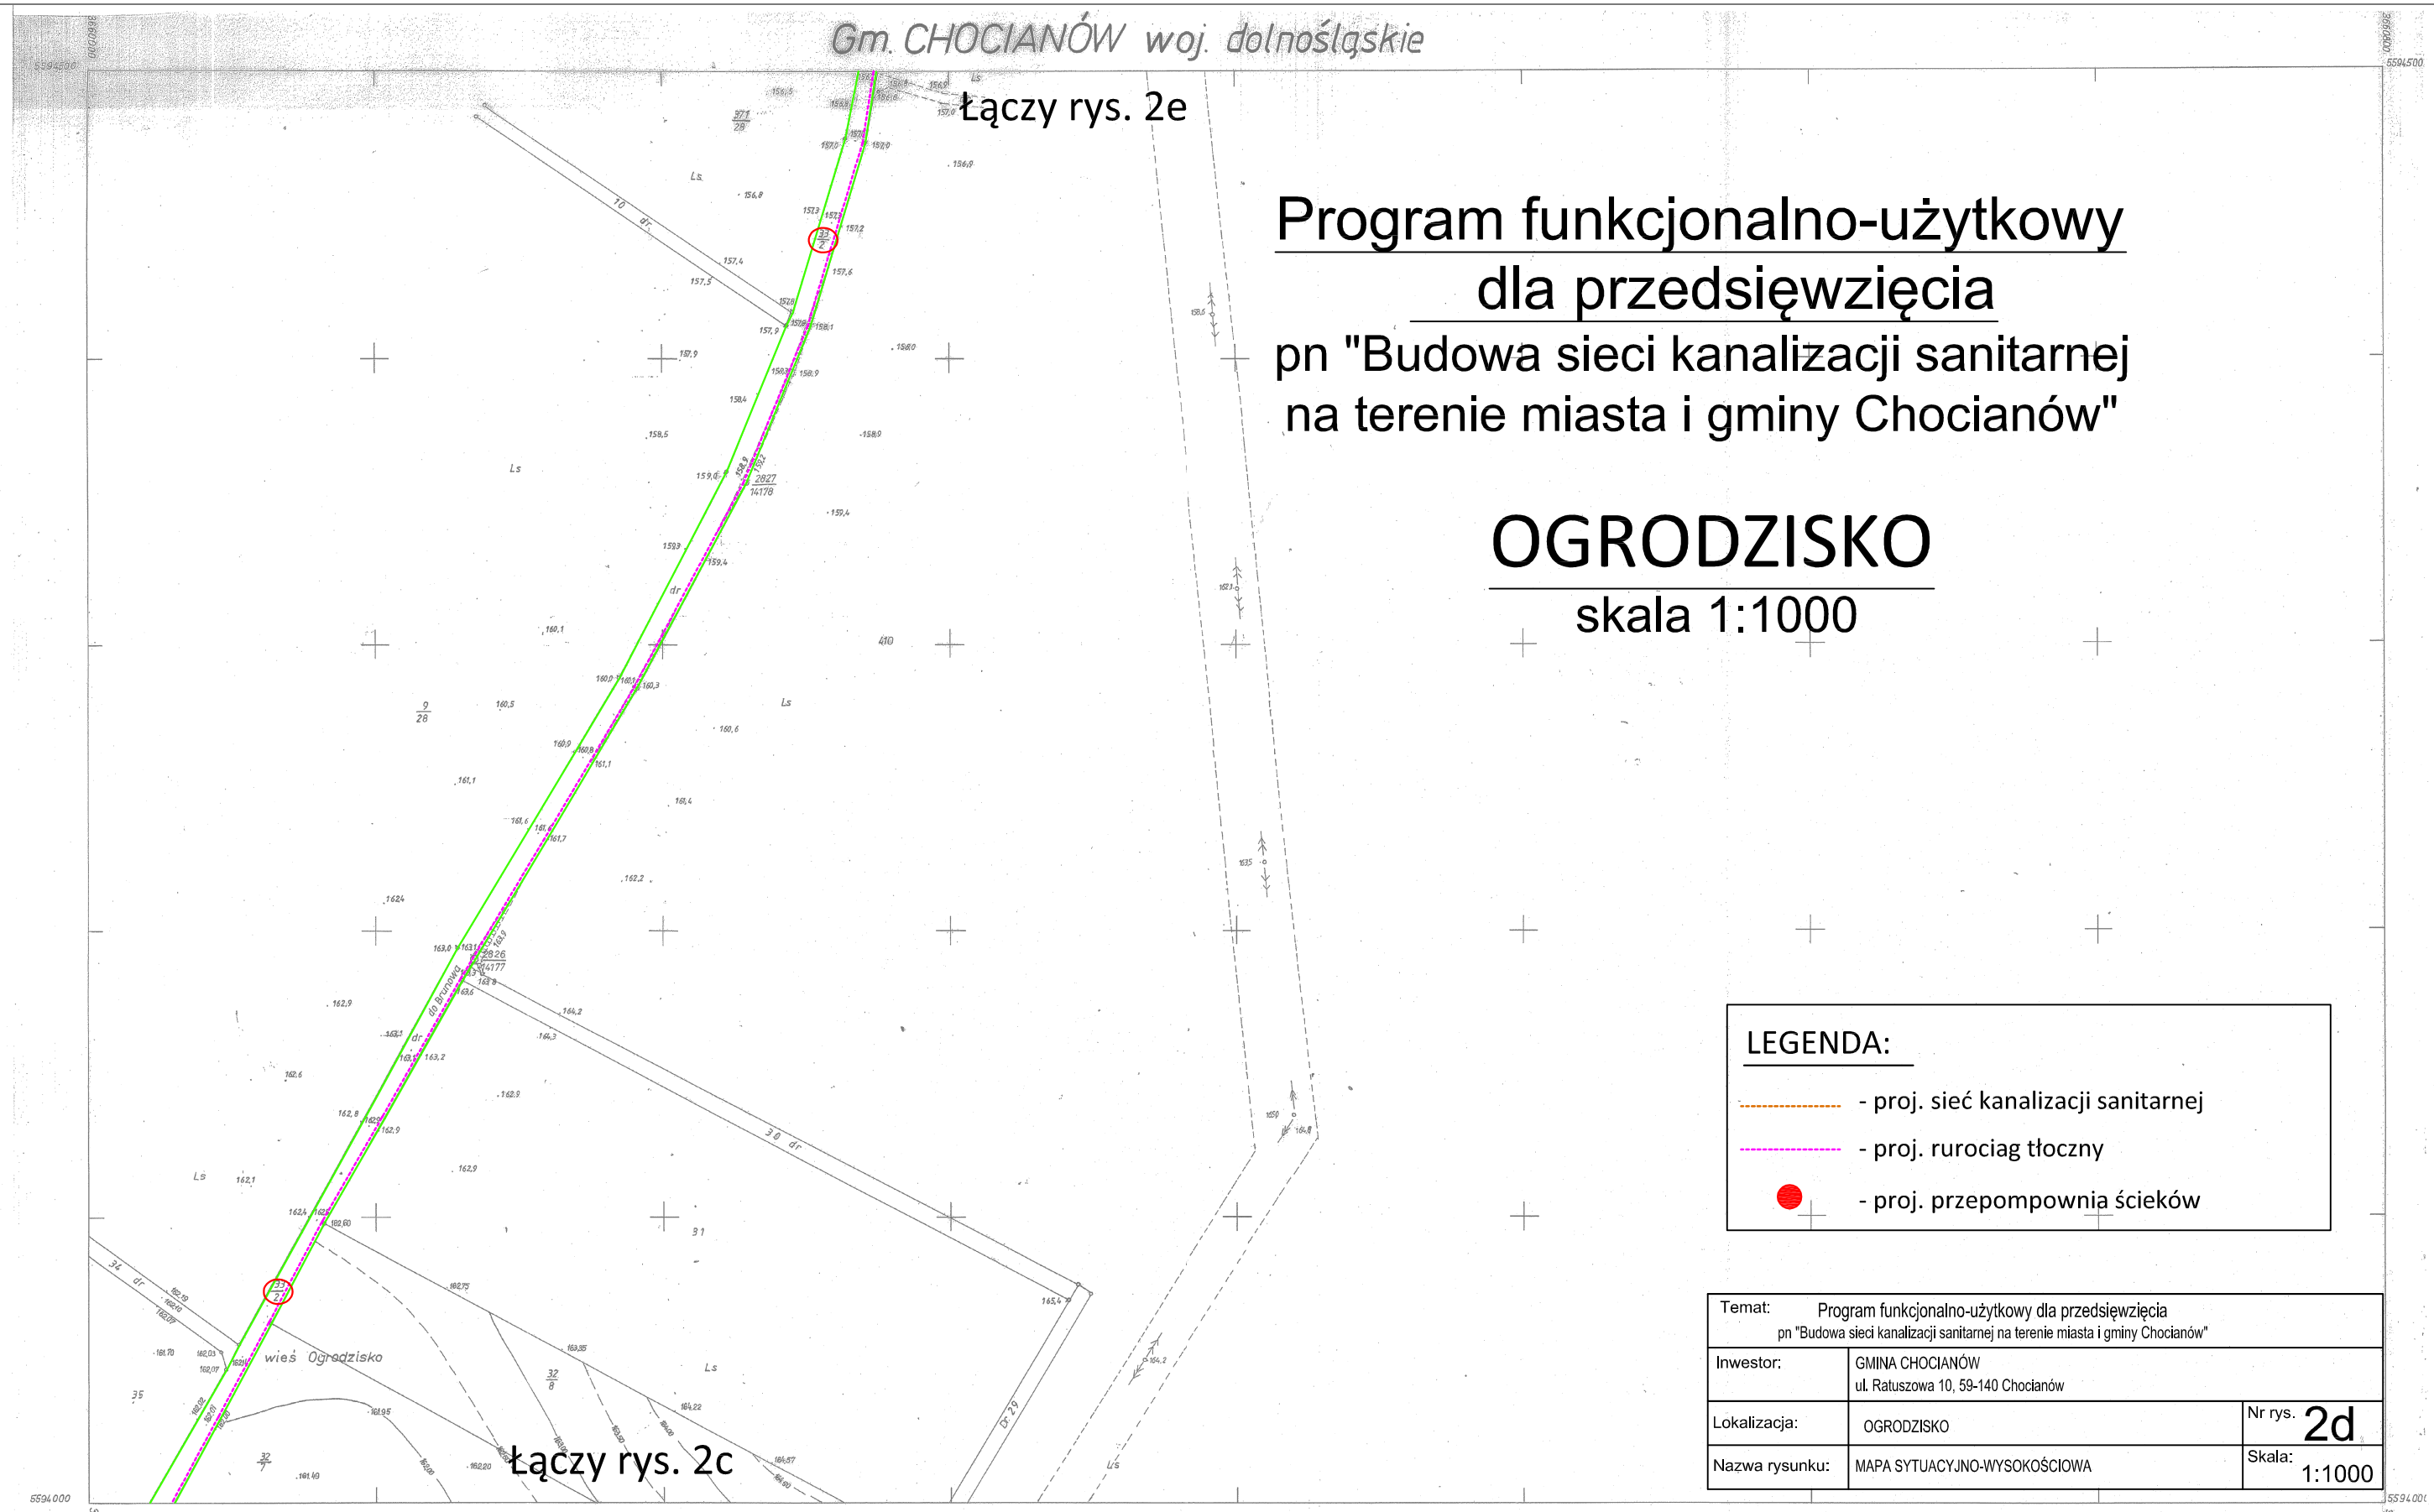

Program funkcjonalno-użytkowy dla przedsięwzięcia

pn "Budowa sieci kanalizacji sanitarnej na terenie miasta i gminy Chocianów"

OGRODZISKO

skala 1:1000

LEGENDA:

- proj. sieć kanalizacji sanitarnej
- proj. rurociag tłoczny
- proj. przepompownia ścieków

Temat:	Program funkcjonalno-użytkowy dla przedsięwzięcia pn "Budowa sieci kanalizacji sanitarnej na terenie miasta i gminy Chocianów"	
Inwestor:	GMINA CHOCIANÓW ul. Ratuszowa 10, 59-140 Chocianów	
Lokalizacja:	OGRODZISKO	Nr rys. 2d
Nazwa rysunku:	MAPA SYTUACYJNO-WYSOKOŚCIOWA	Skala: 1:1000

452.114.034
1 : 1000

MAPA ZASADNICZA
Założona w r. 1983 przez
WOJEWÓDZKIE BIURO GEODEZJI I TERENÓW ROLNYCH
w LEGNICY REJONOWY ODDZIAŁ w LUBINIE

Kierownik Rejonowego Oddziału mgr inż. Jan Godzik

Treść nakładek

0323
082

URZĄD WOJEWÓDZKI
Wydział Geodezji i Gospodarki Gruntów
Wojewódzki Ośrodek Dokumentacji Geodezyjno - Kartograficznej
Filia w Lubinie

Wpisano do ewidencji zasobu w dniu 26.02.11 pod nr 3/86
podpis

GG.8642. 649 20.16

Poświadcza się zgodność niniejszej kopii z treścią materiału państwowego zasobu geodezyjnego i kartograficznego	
Organ prowadzący państwowy zasób geodezyjny i kartograficzny	STAROSTA POLKOWICKI PODGIK w Polkowicach
Nazwa materiału zasobu	mapa zasadnicza
Identyfikator ewidencyjny materiału zasobu	
Data wykonania kopii	12.04.2016
Imię, nazwisko i podpis osoby reprezentującej organ	z up. STAROSTY SPECJALISTA mgr Katarzyna Cygan