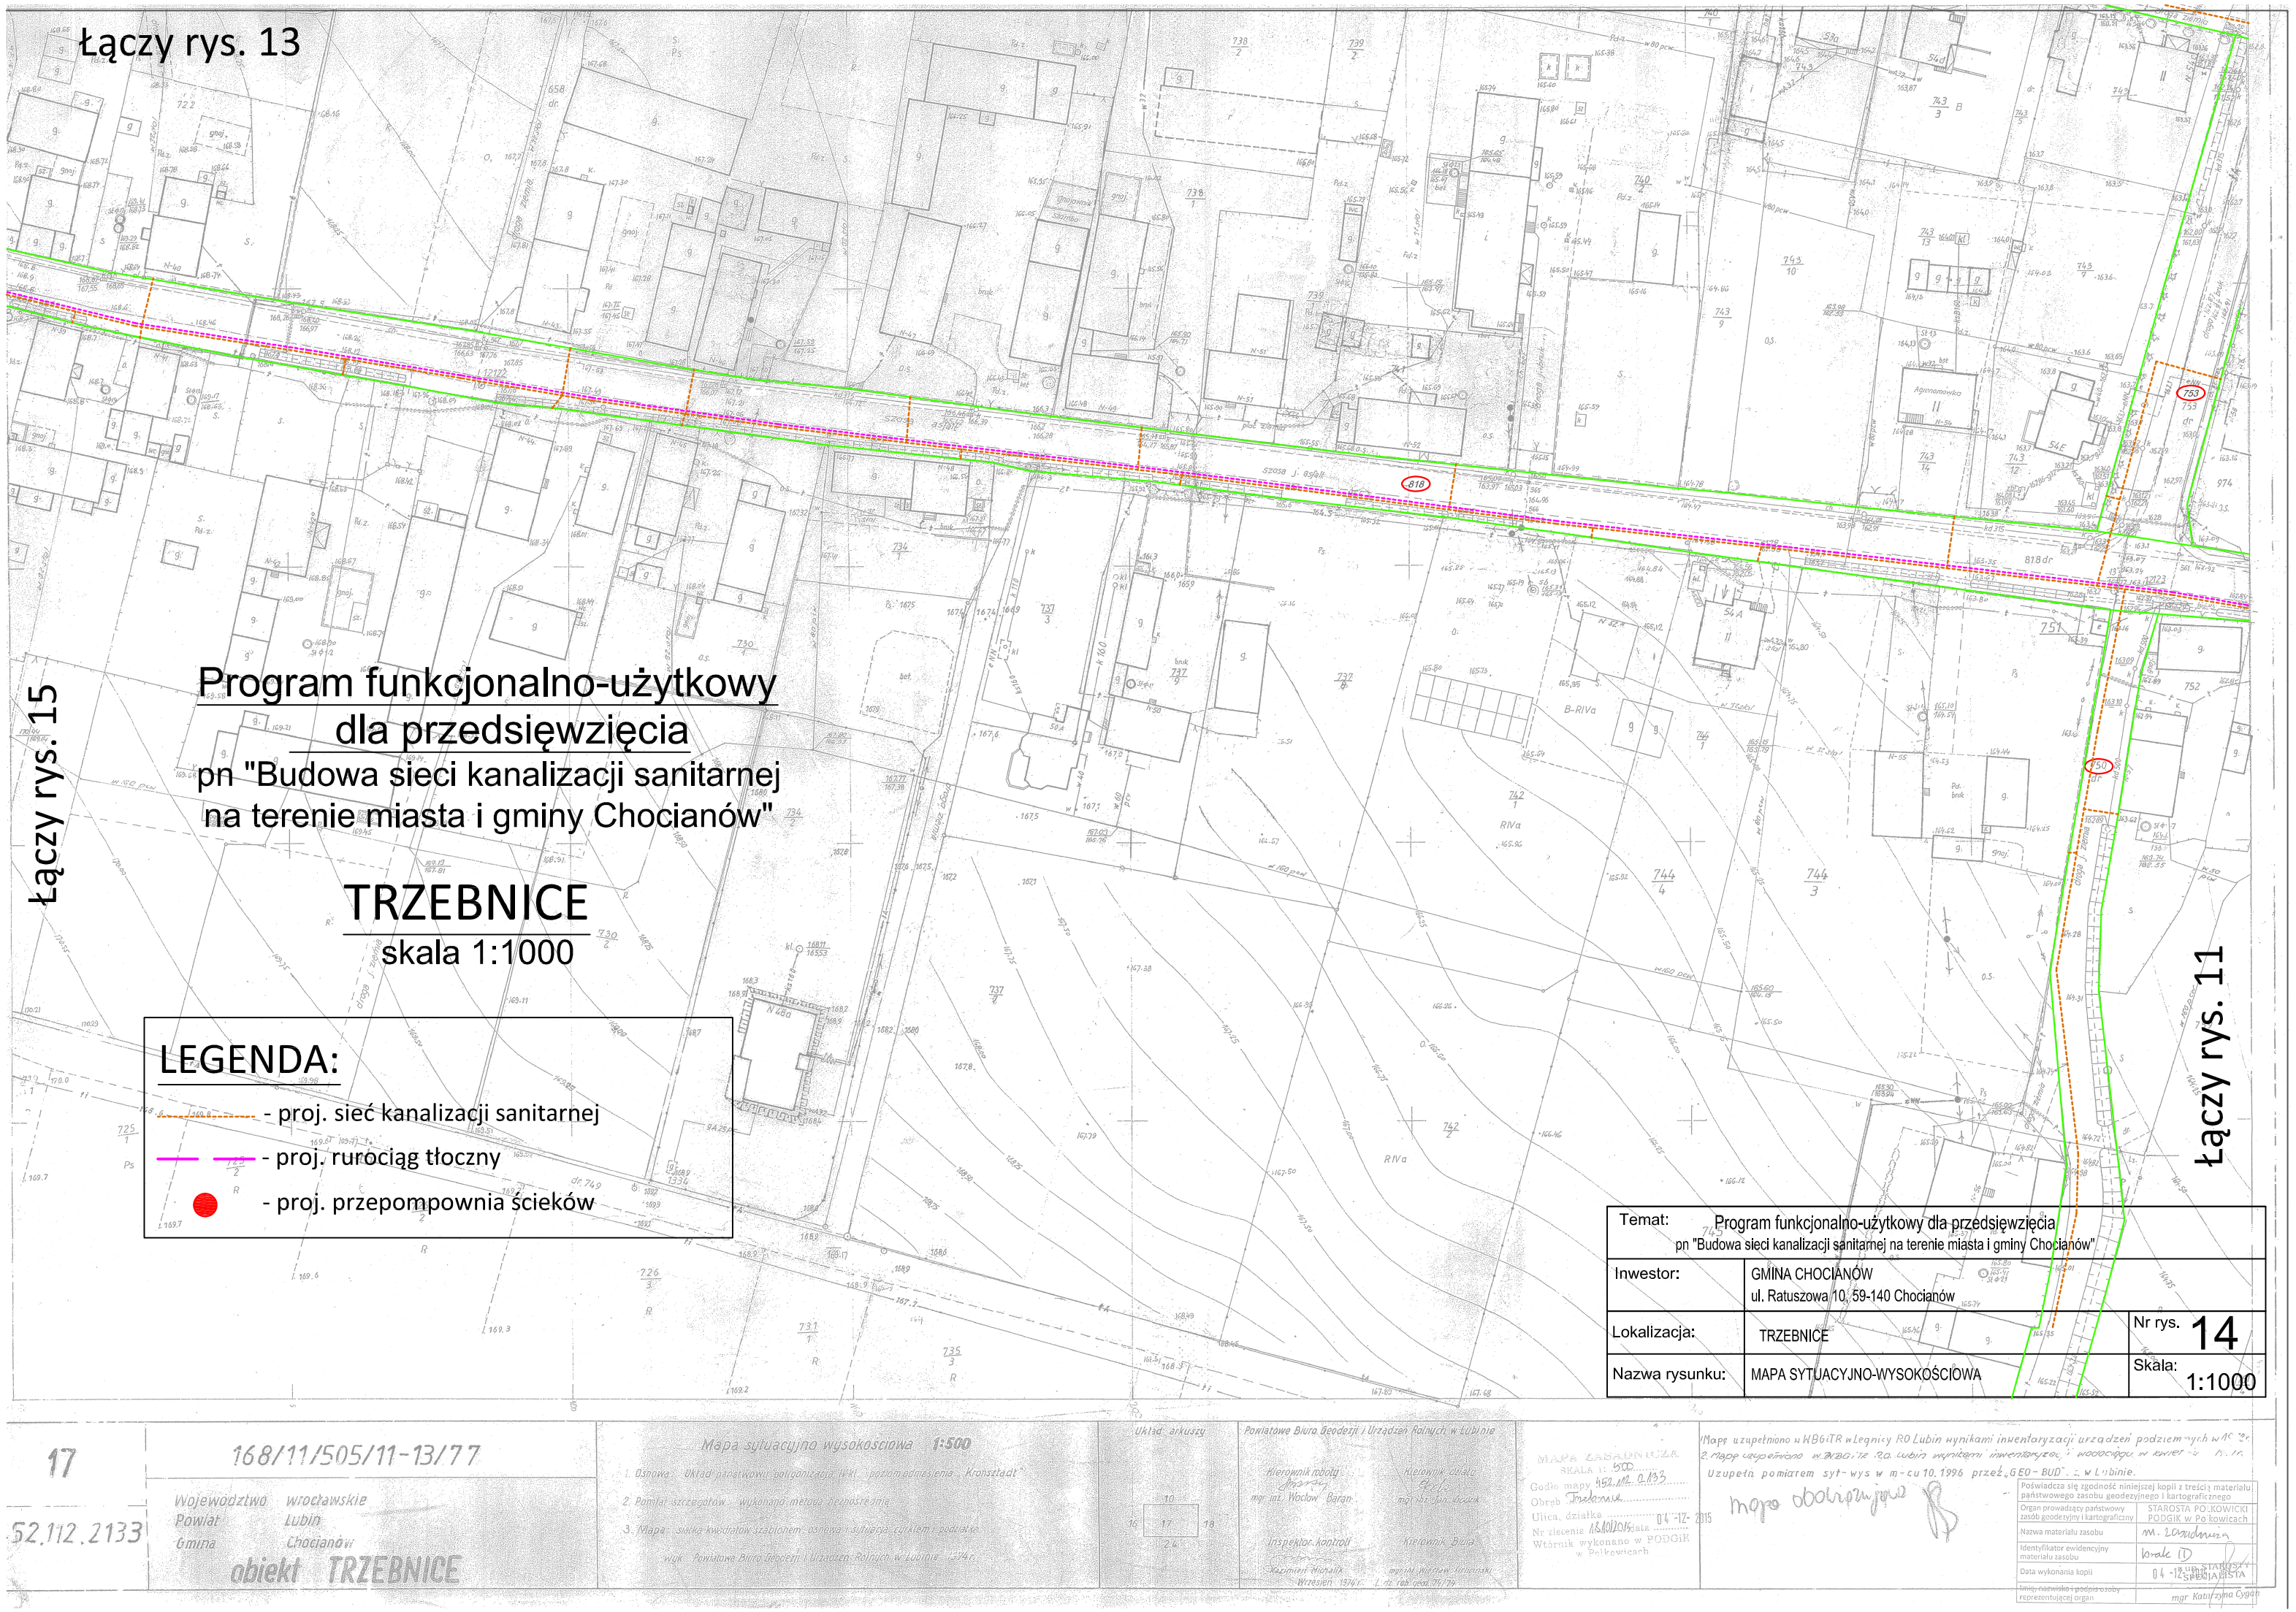
Łączy rys. 13
Łączy rys. 15
Łączy rys. 11
Program funkcjonalno-użytkowy
dla przedsięwzięcia
pn "Budowa sieci kanalizacji sanitarnej
na terenie miasta i gminy Chocianów"
TRZEBNICE
skala 1:1000
LEGENDA:
- proj. sieć kanalizacji sanitarnej
- proj. rurociąg tłoczny
- proj. przepompownia ścieków
Temat: Program funkcjonalno-użytkowy dla przedsięwzięcia
pn "Budowa sieci kanalizacji sanitarnej na terenie miasta i gminy Chocianów"
Inwestor: GMINA CHOCIANÓW
ul. Ratuszowa 10, 59-140 Chocianów
Lokalizacja: TRZEBNICE
Nr rys. 14
Nazwa rysunku: MAPA SYTUACYJNO-WYSOKOŚCIOWA
Skala: 1:1000
17
168/11/505/11-13/77
52.112.2133
Województwo wrocławskie
Powiat Lubin
Gmina Chocianów
obiekt TRZEBNICE
Mapa sytuacyjno wysokościowa 1:500
Układ arkuszy
Powiatowe Biuro Geodezji i Urządzeń Rolnych w Lubinie
Kierownik roboty
Kierownik działu
Inspektor kontroli
Kierownik Biura
MAPA ZASADNICZA
SKALA 1:500
Godło mapy 452.112.2133
Obręb Trzebnice
Ulica, działka
Nr zlecenia 18/01/2015 data 04-12-2015
Wtórnik wykonano w PODGiK w Polkowicach
Mapę uzupełniono w WBGiTR w Legnicy RO Lubin wynikami inwentaryzacji urządzeń podziemnych w 19 r.
2. Mapę uzupełniono w WBGiTR RO Lubin wynikami inwentaryzacji wodociągu w kwietniu 19 r.
Uzupełn. pomiarem syt-wys w m-cu 10.1996 przez „GEO-BUD" w Lubinie.
mapa obowiązująca
Poświadcza się zgodność niniejszej kopii z treścią materiału państwowego zasobu geodezyjnego i kartograficznego
Organ prowadzący państwowy zasób geodezyjny i kartograficzny STAROSTA POLKOWICKI PODGIK w Polkowicach
Nazwa materiału zasobu m. Zasadnicza
Identyfikator ewidencyjny materiału zasobu brak ID
Data wykonania kopii 04-12-2015
Imię, nazwisko i podpis osoby reprezentującej organ mgr Katarzyna Cygan