
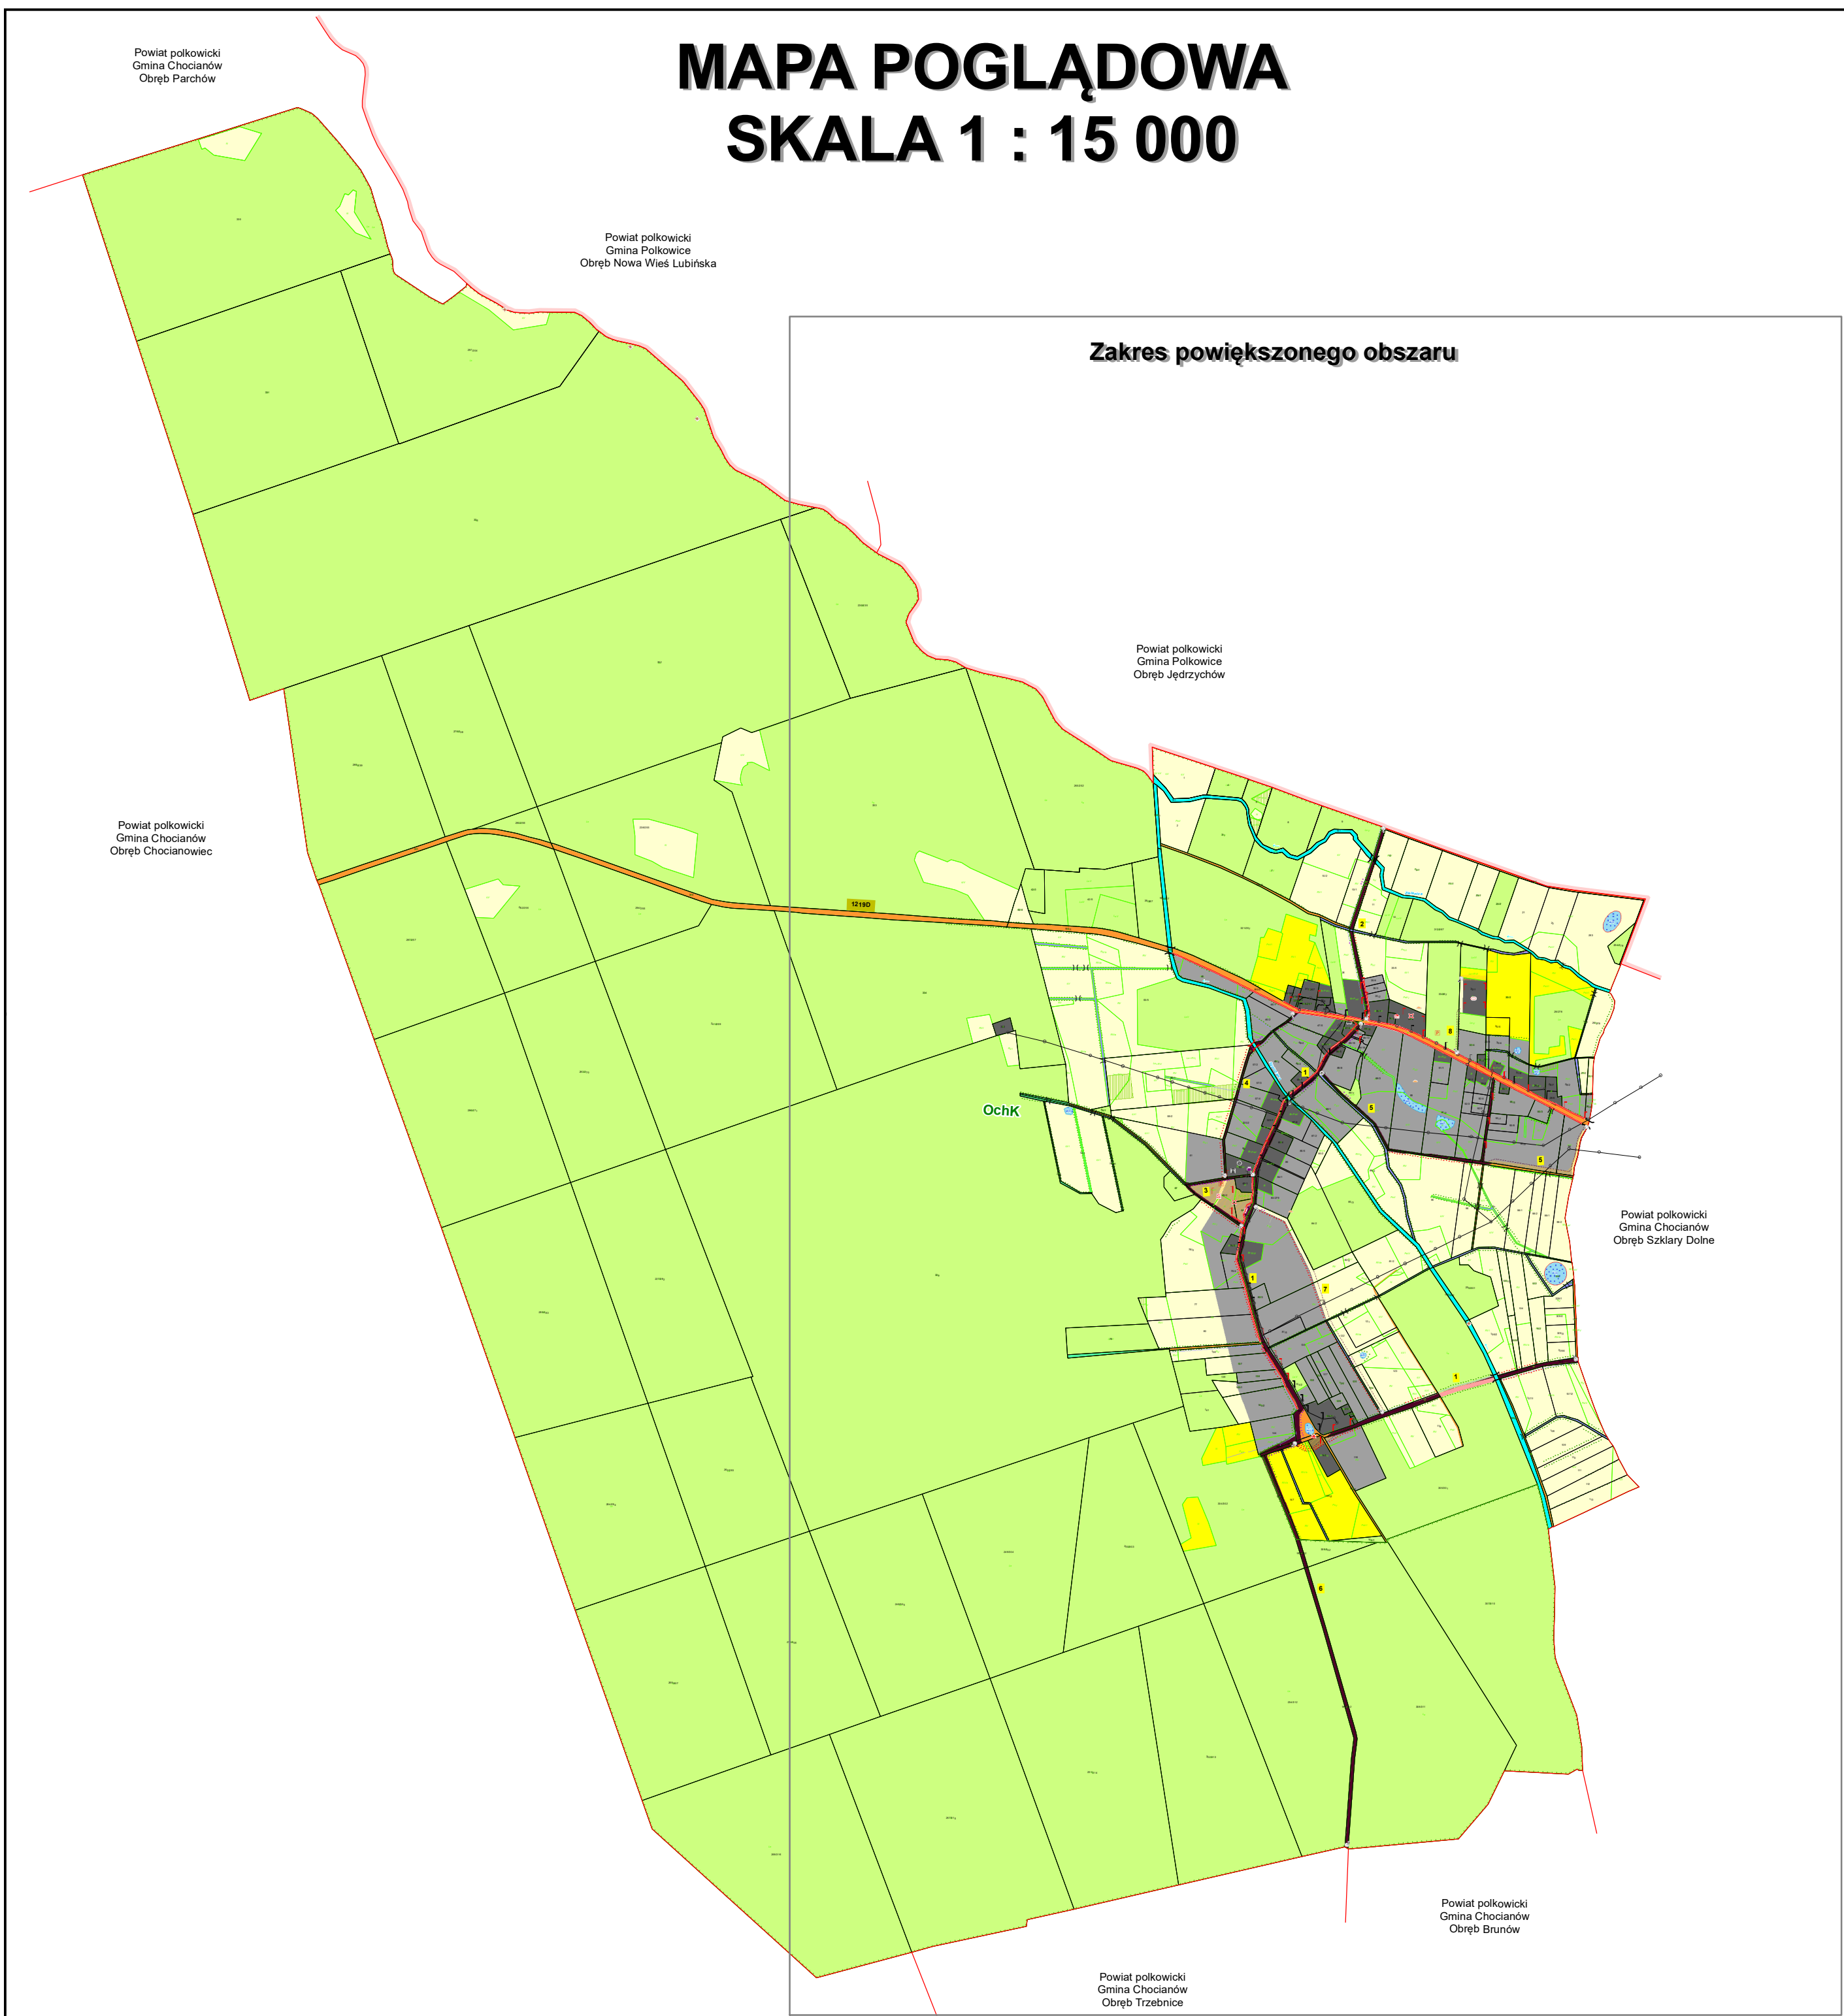


PROJEKT URZĄDZENIOWO - ROLNY WSI TRZMIELÓW GMINA CHOCIANÓW

MAPA PROJEKTU
SKALA 1 : 4 000

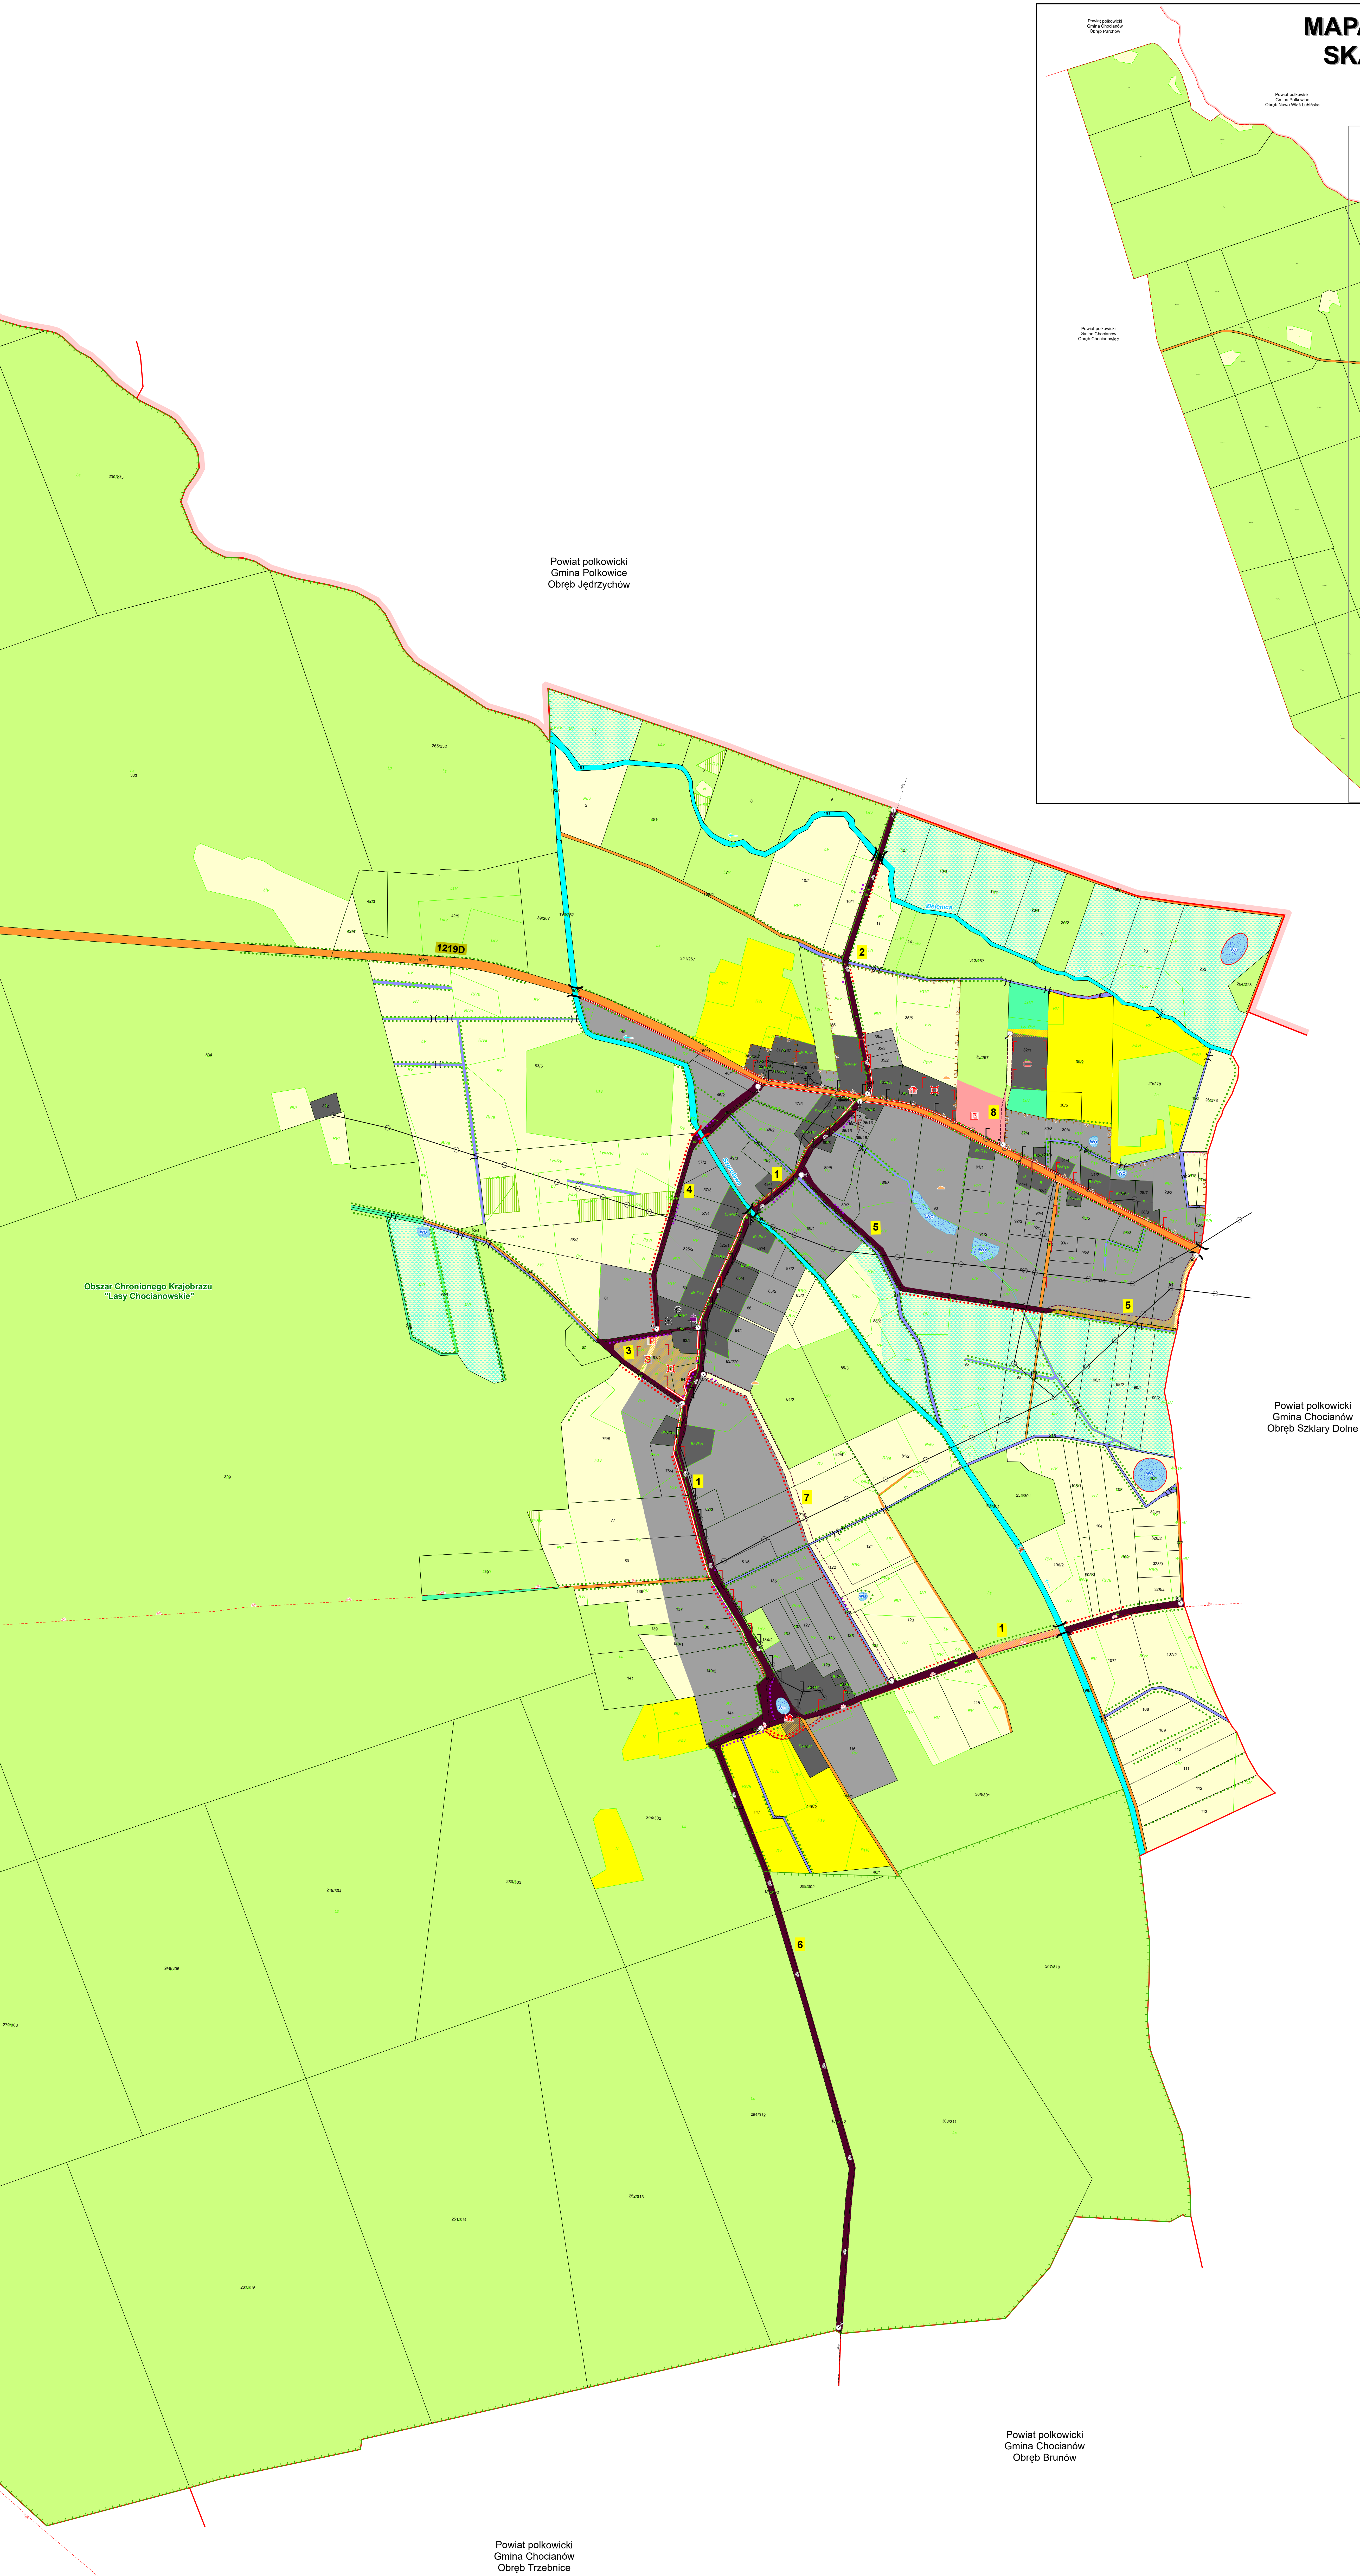

LEGENDA:

GRANICE

- granica gminy
- granica obrębu
- granica działki ewidencyjnej
- granica klasoużytku

UKŁAD KOMUNIKACYJNY

- droga planowana do przebudowy wraz z poszerzeniem pasa drogowego
- droga / odcinek drogi planowany do budowy
- numeracja dróg do przebudowy/budowy
- drogi pozostałe
- numer drogi powiatowej

- most istniejący
- most planowany
- przepust
- kładka

WARUNKI WODNE

- ciek naturalny
- ciek naturalny do geodezyjnego wydzielenia
- rów melioracyjny do konserwacji
- rów melioracyjny do odtworzenia
- WO - oczko wodne istniejące/planowane do budowy

KRAJOBRAZ PRZYRODNICZY I KULTUROWY

Środowisko przyrodnicze i kulturowe, infrastruktura turystyczna

- las
- zadrzewienia i zakrzewienia powierzchniowe do zachowania
- utrzymanie użytków zielonych
- zachowanie zadrzewień rzędowych
- zadrzewienia przydrożne przewidywane do wycinki
- planowane zadrzewienia rzędowe
- Obszar Chronionego Krajobrazu „Łasy Chocianowskie”
- stanowiska zwierząt chronionych
- strefa „K” ochrony krajobrazu kulturowego
- stanowiska archeologiczne
- istniejący szlak rowerowy
- planowany szlak rowerowy

Odnowa wsi

- budowa świetlicy wiejskiej
- planowany plac zabaw
- planowany teren sportowo-rekreacyjny
- modernizacja boiska sportowego
- miejsce wypoczynku planowane
- rozbudowa oświetlenia ulicznego
- planowany chodnik dla pieszych
- planowany przystanek autobusowy
- planowany parking

KIERUNKI GOSPODAROWANIA GRUNTAMI

- tereny zabudowane
- grunty planowane na cele budowlane
- planowane zalesienia wg MPZP i SUIKZP
- tereny rolne
- planowane przeniesienie własności gruntów na rzecz PGL LP
- planowane przeniesienie własności gruntów PGL LP na rzecz gminy
- proponowana zmiana ustaleń MPZP lub SUIKZP

INFRASTRUKTURA TECHNICZNA I SPOŁECZNA

- stacja transformatorowa istniejąca
- linie elektroenergetyczne średniego i niskiego napięcia z przybliżoną lokalizacją słupów
- cmentarz
- atrakcja turystyczna
- kościół
- oświetlenie uliczne
- istniejący przystanek autobusowy

ZADANIE	PROJEKT URZĄDZENIOWO - ROLNY WSI TRZMIELÓW GMINA CHOCIANÓW		
TYTUŁ RYSUNKU	MAPA PROJEKTU		
SKALA	1:4 000		
WNIOSEKODAWCA	Wydział Geodezji i Kartografii Urzędu Marszałkowskiego Województwa Dolnośląskiego		
WYKONAWCA	Dolnośląskie Biuro Geodezji i Terenów Rolnych we Wrocławiu 50-044 Wrocław, ul. Marszałka J. Piłsudskiego 15/17 tel. 71-345-99-55, 71-342-99-13 wcm@bigo.pl, www.bigo.pl		
ZESPÓŁ AUTORSKI	Irena Warchał, Zenon Wac, Damian Ziembicki		
NADZÓR I KONTROLA	Helena Markiewicz, Danuta Ziembicka		
Wrocław, 2019			