


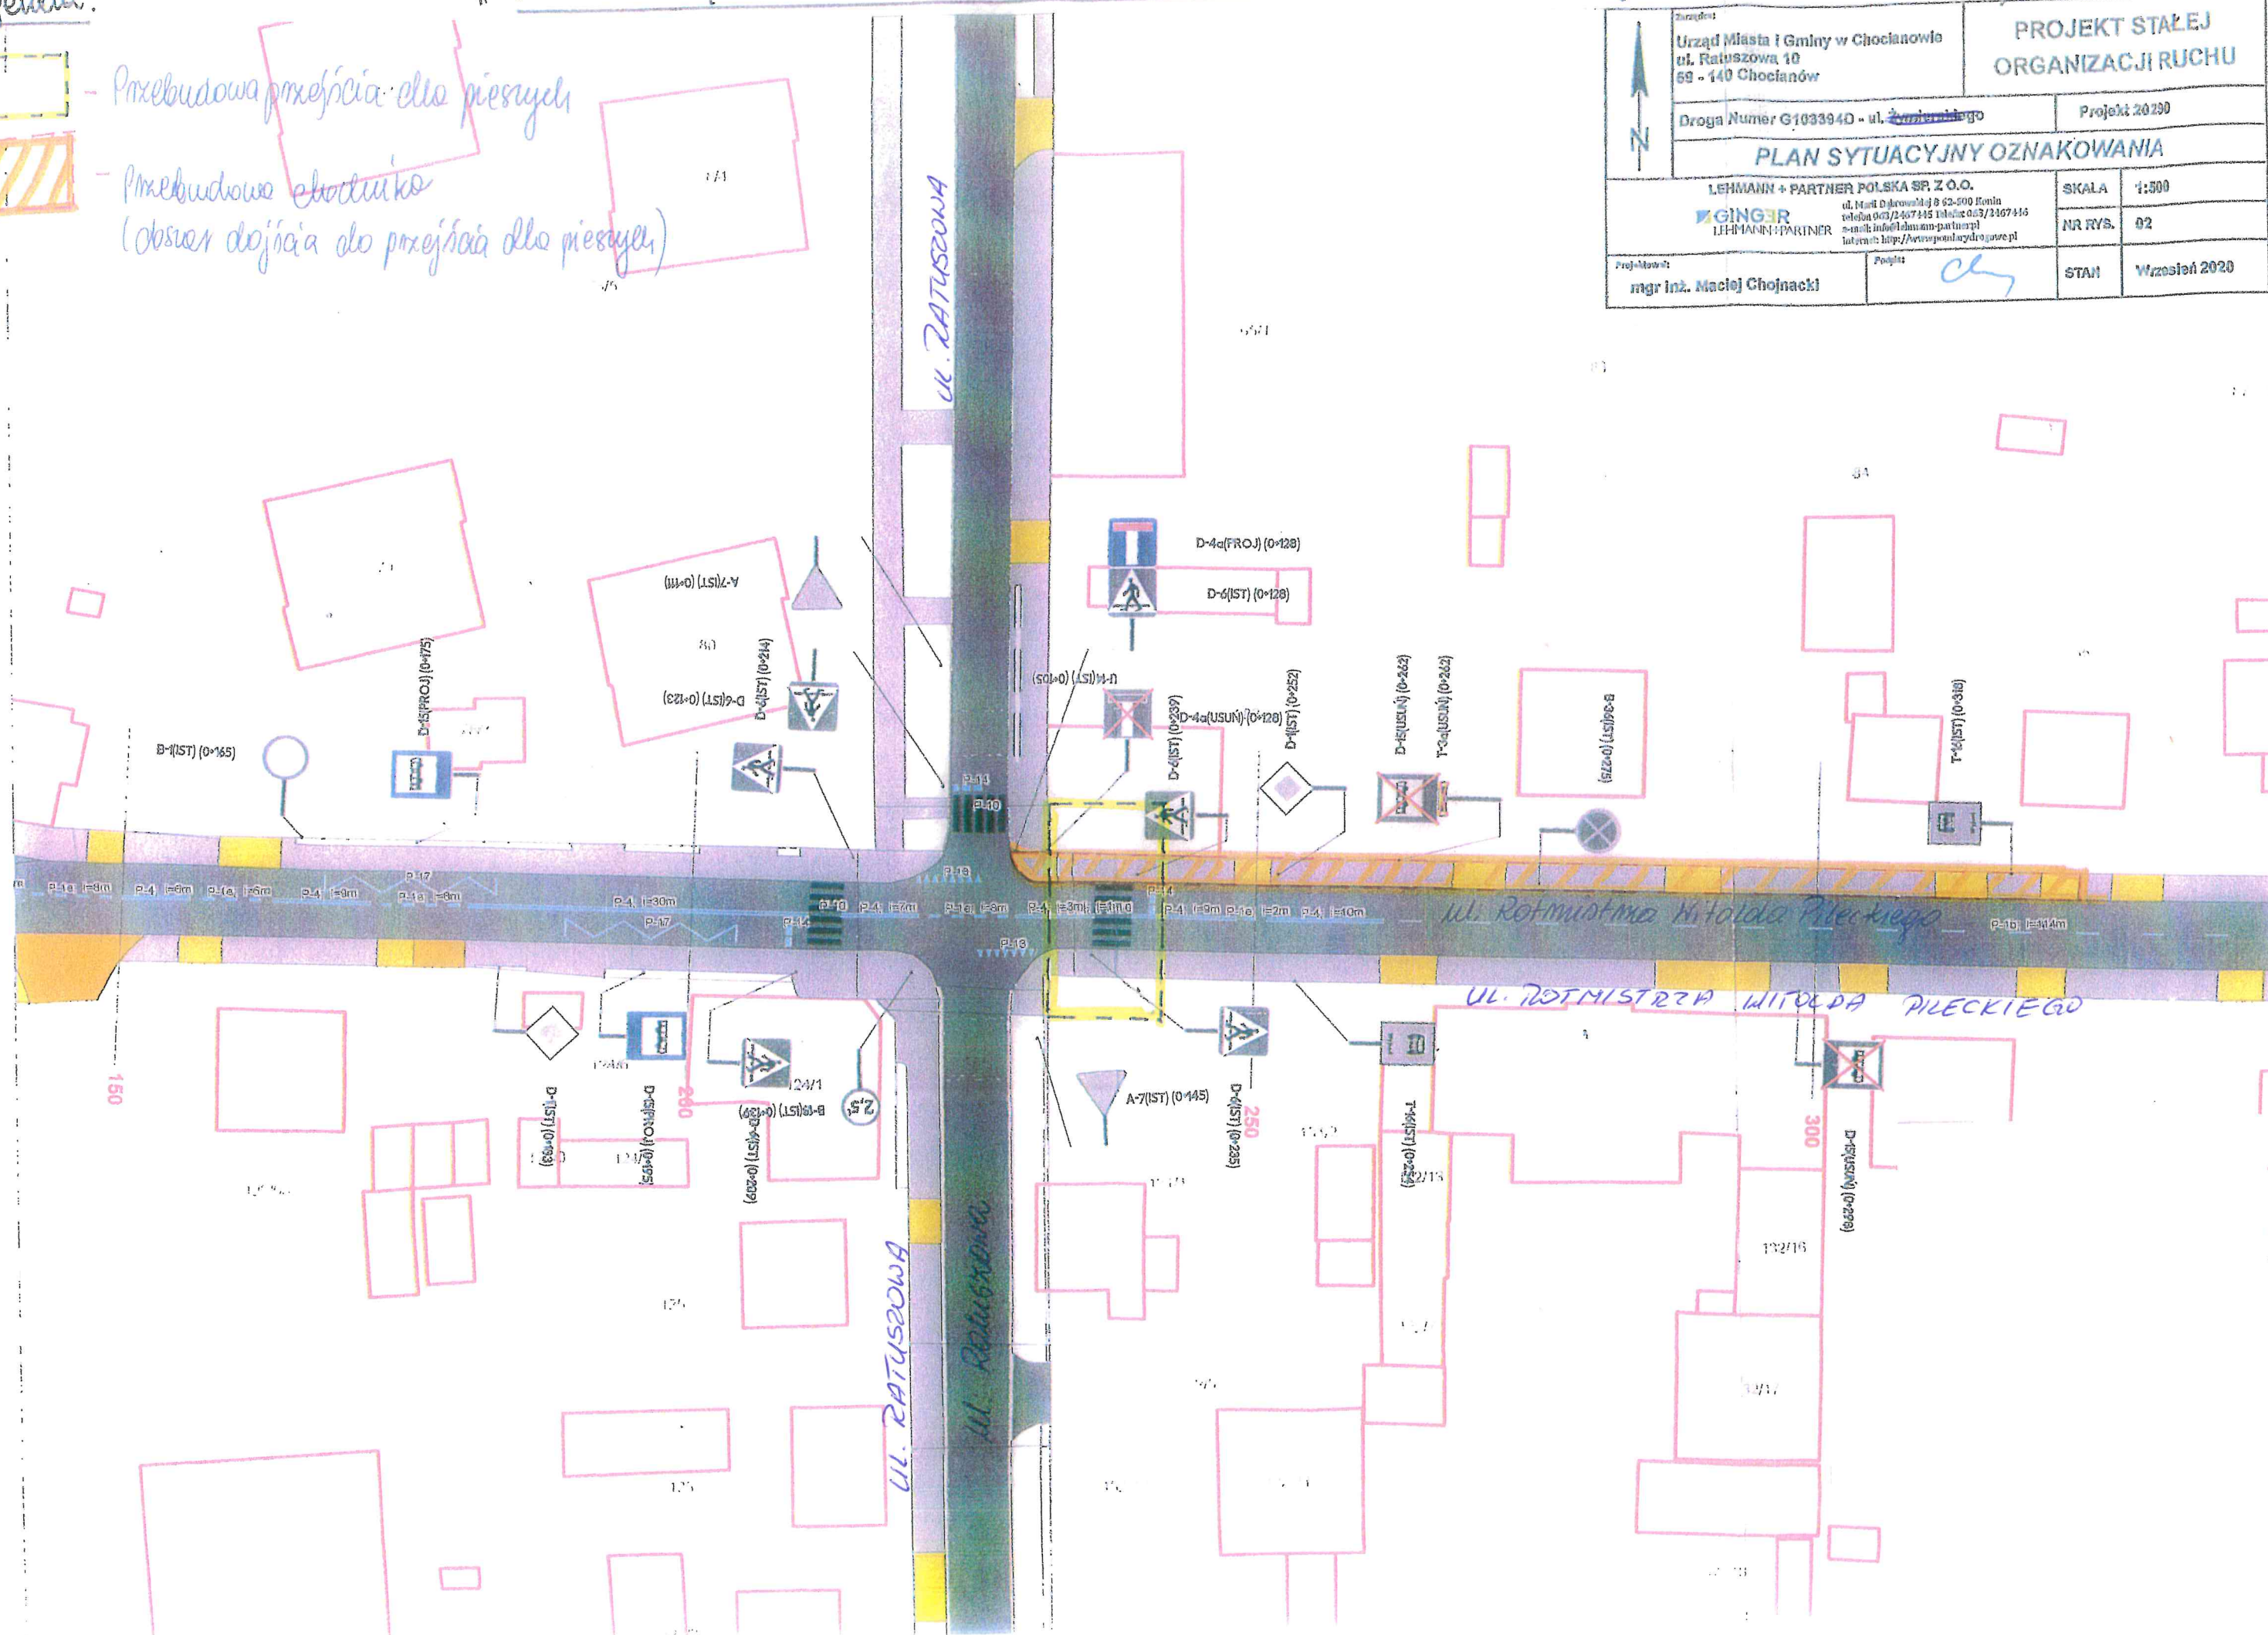


- Przebudowa chodnika  
(obszar dojścia do przejścia dla pieszych)

11. MAPA POGŁĄDONA Z ZAZNACZONYM PRZEJŚCIEM

Żołęznik myśli o wniosku o dofinansowanie z RFR?

	Zarządca: <b>Urząd Miasta i Gminy w Chocianowie</b> <b>ul. Ratuszowa 10</b> <b>69 - 140 Chocianów</b>		<b>PROJEKT STAŁEJ ORGANIZACJI RUCHU</b>		
	Droga Numer G103394D - ul. <del>Żwirki i Gasińskiego</del>		Projekt 20230		
	<b>PLAN SYTUACYJNY OZNAKOWANIA</b>				
<b>LEHMANN + PARTNER POLSKA SP. Z O.O.</b>  <b>LEHMANN + PARTNER</b> ul. Marii Dąbrowskiej 8 62-500 Konin telefon 943/2457145 Telefax 943/2467414 e-mail: info@lhm-ann-partner.pl Internet: <a href="http://www.polska.orgdrogowe.pl">http://www.polska.orgdrogowe.pl</a>			<b>SKALA</b>	<b>1:500</b>	
			<b>NR RYS.</b>	<b>02</b>	
Projektant: <b>mgr inż. Maciej Chojnacki</b>		Podpis: 		<b>STAN</b>	<b>Wrzesień 2020</b>






legenda:

"MMPA ROZŁĄCZONA Z ZAKRĘCONYM PRZEJŚCIEM"

Kierunek nr 1 do hmosku o dachach i nowym KF K2

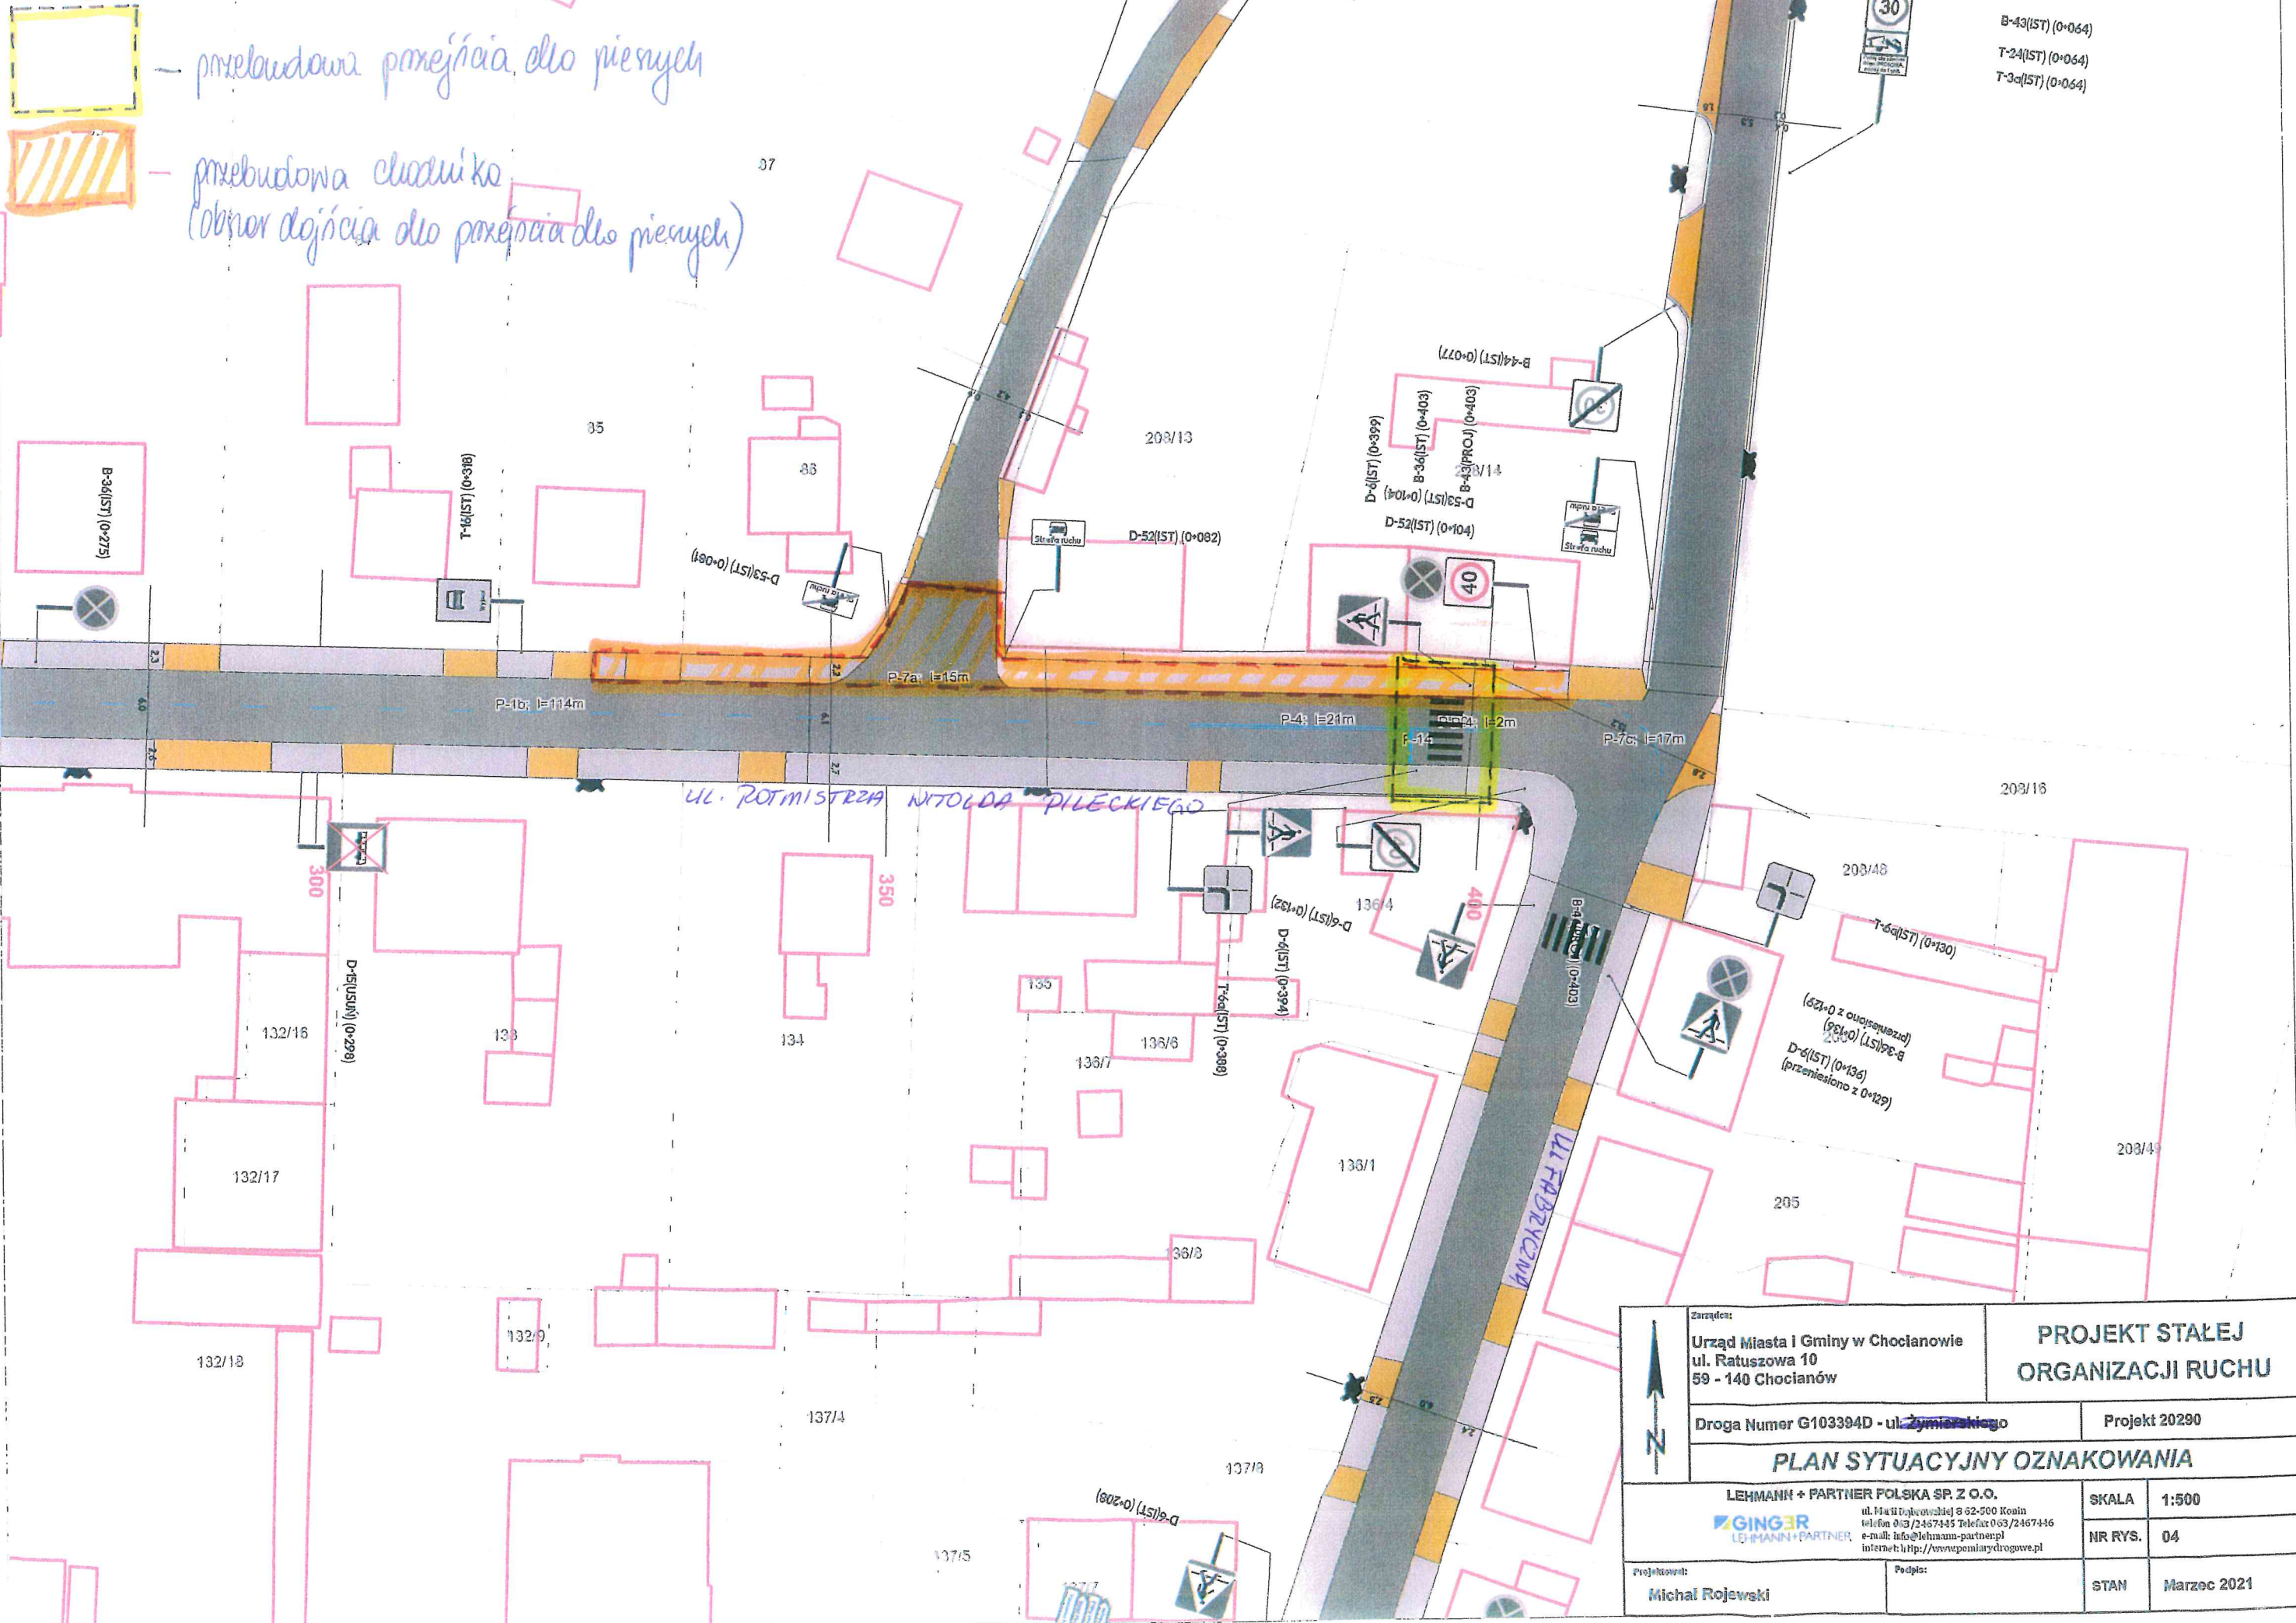

	Zarządcą: <b>Urząd Miasta i Gminy w Chocianowie</b> ul. Ratuszowa 10 59 - 140 Chocianów	<b>PROJEKT STAŁEJ ORGANIZACJI RUCHU</b>	
	Droga Numer G103394D - ul. <del>Zymalskiego</del>	Projekt 20290	
	<b>PLAN SYTUACYJNY OZNAKOWANIA</b>		
<b>LEHMANN + PARTNER POLSKA SP. Z O.O.</b>  ul. Młocińska 10 05-500 Kozłów telefon 013/2467445 Telefax 013/2467446 e-mail: info@lehmann-partner.pl internet: http://www.pomiatdrogowe.pl		SKALA	1:500
		NR RYS.	04
Projektant: <b>Michał Rojewski</b>	Podpis:	STAN	Marzec 2021