



MIEJSCOWY PLAN ZAGOSPODAROWANIA PRZESTRZENNEGO WSI RAKÓW

Załącznik nr 1 do uchwały nr .../.../...
Rady Miejskiej w Chocianowie z dnia r.

granica obszarów będących przedmiotem ponownego wyłożenia do publicznego wglądu

LEGENDA

OBOWIAZUJĄCE USTALENIA PLANU

- granica obszaru objętego planem
- linie rozgraniczające tereny o różnym przeznaczeniu lub różnych zasadach zagospodarowania
- nieprzekraczalne linie zabudowy
- wskazane w wybranych miejscach wymiary (w metrach): odległości usytuowania linii zabudowy od linii rozgraniczającej tereny, szerokości terenów dróg
- strefy techniczne od linii elektroenergetycznych
- granica korytarza ekologicznego Bory Dolnośląskie - Odra Środkowa GKPdC-20

PRZEZNACZENIA TERENÓW



- MN tereny zabudowy mieszkaniowej jednorodzinnej
- RM tereny zabudowy zagrodowej
- U tereny zabudowy usługowej
- US teren usług sportu i rekreacji
- R tereny rolne
- RZ tereny łąk i pastwisk
- ZP tereny zieleni urządzonej
- ZL tereny lasów
- W tereny rowów melioracyjnych
- KP teren parkingu
- IT tereny infrastruktury technicznej
- KDL tereny dróg publicznych klasy lokalnej
- KDD tereny dróg publicznych klasy dojazdowej
- KDW tereny dróg wewnętrznych

OBOWIAZUJĄCE OZNACZENIA WYNIKAJĄCE Z PRZEPISÓW ODREBNYCH

- granica obszaru Natura 2000 Bory Dolnośląskie PLB020005
- granica Obszaru Chronionego Krajobrazu Dolina Czarnej Wody

OZNACZENIA INFORMACYJNE

- linie elektroenergetyczne średniego napięcia

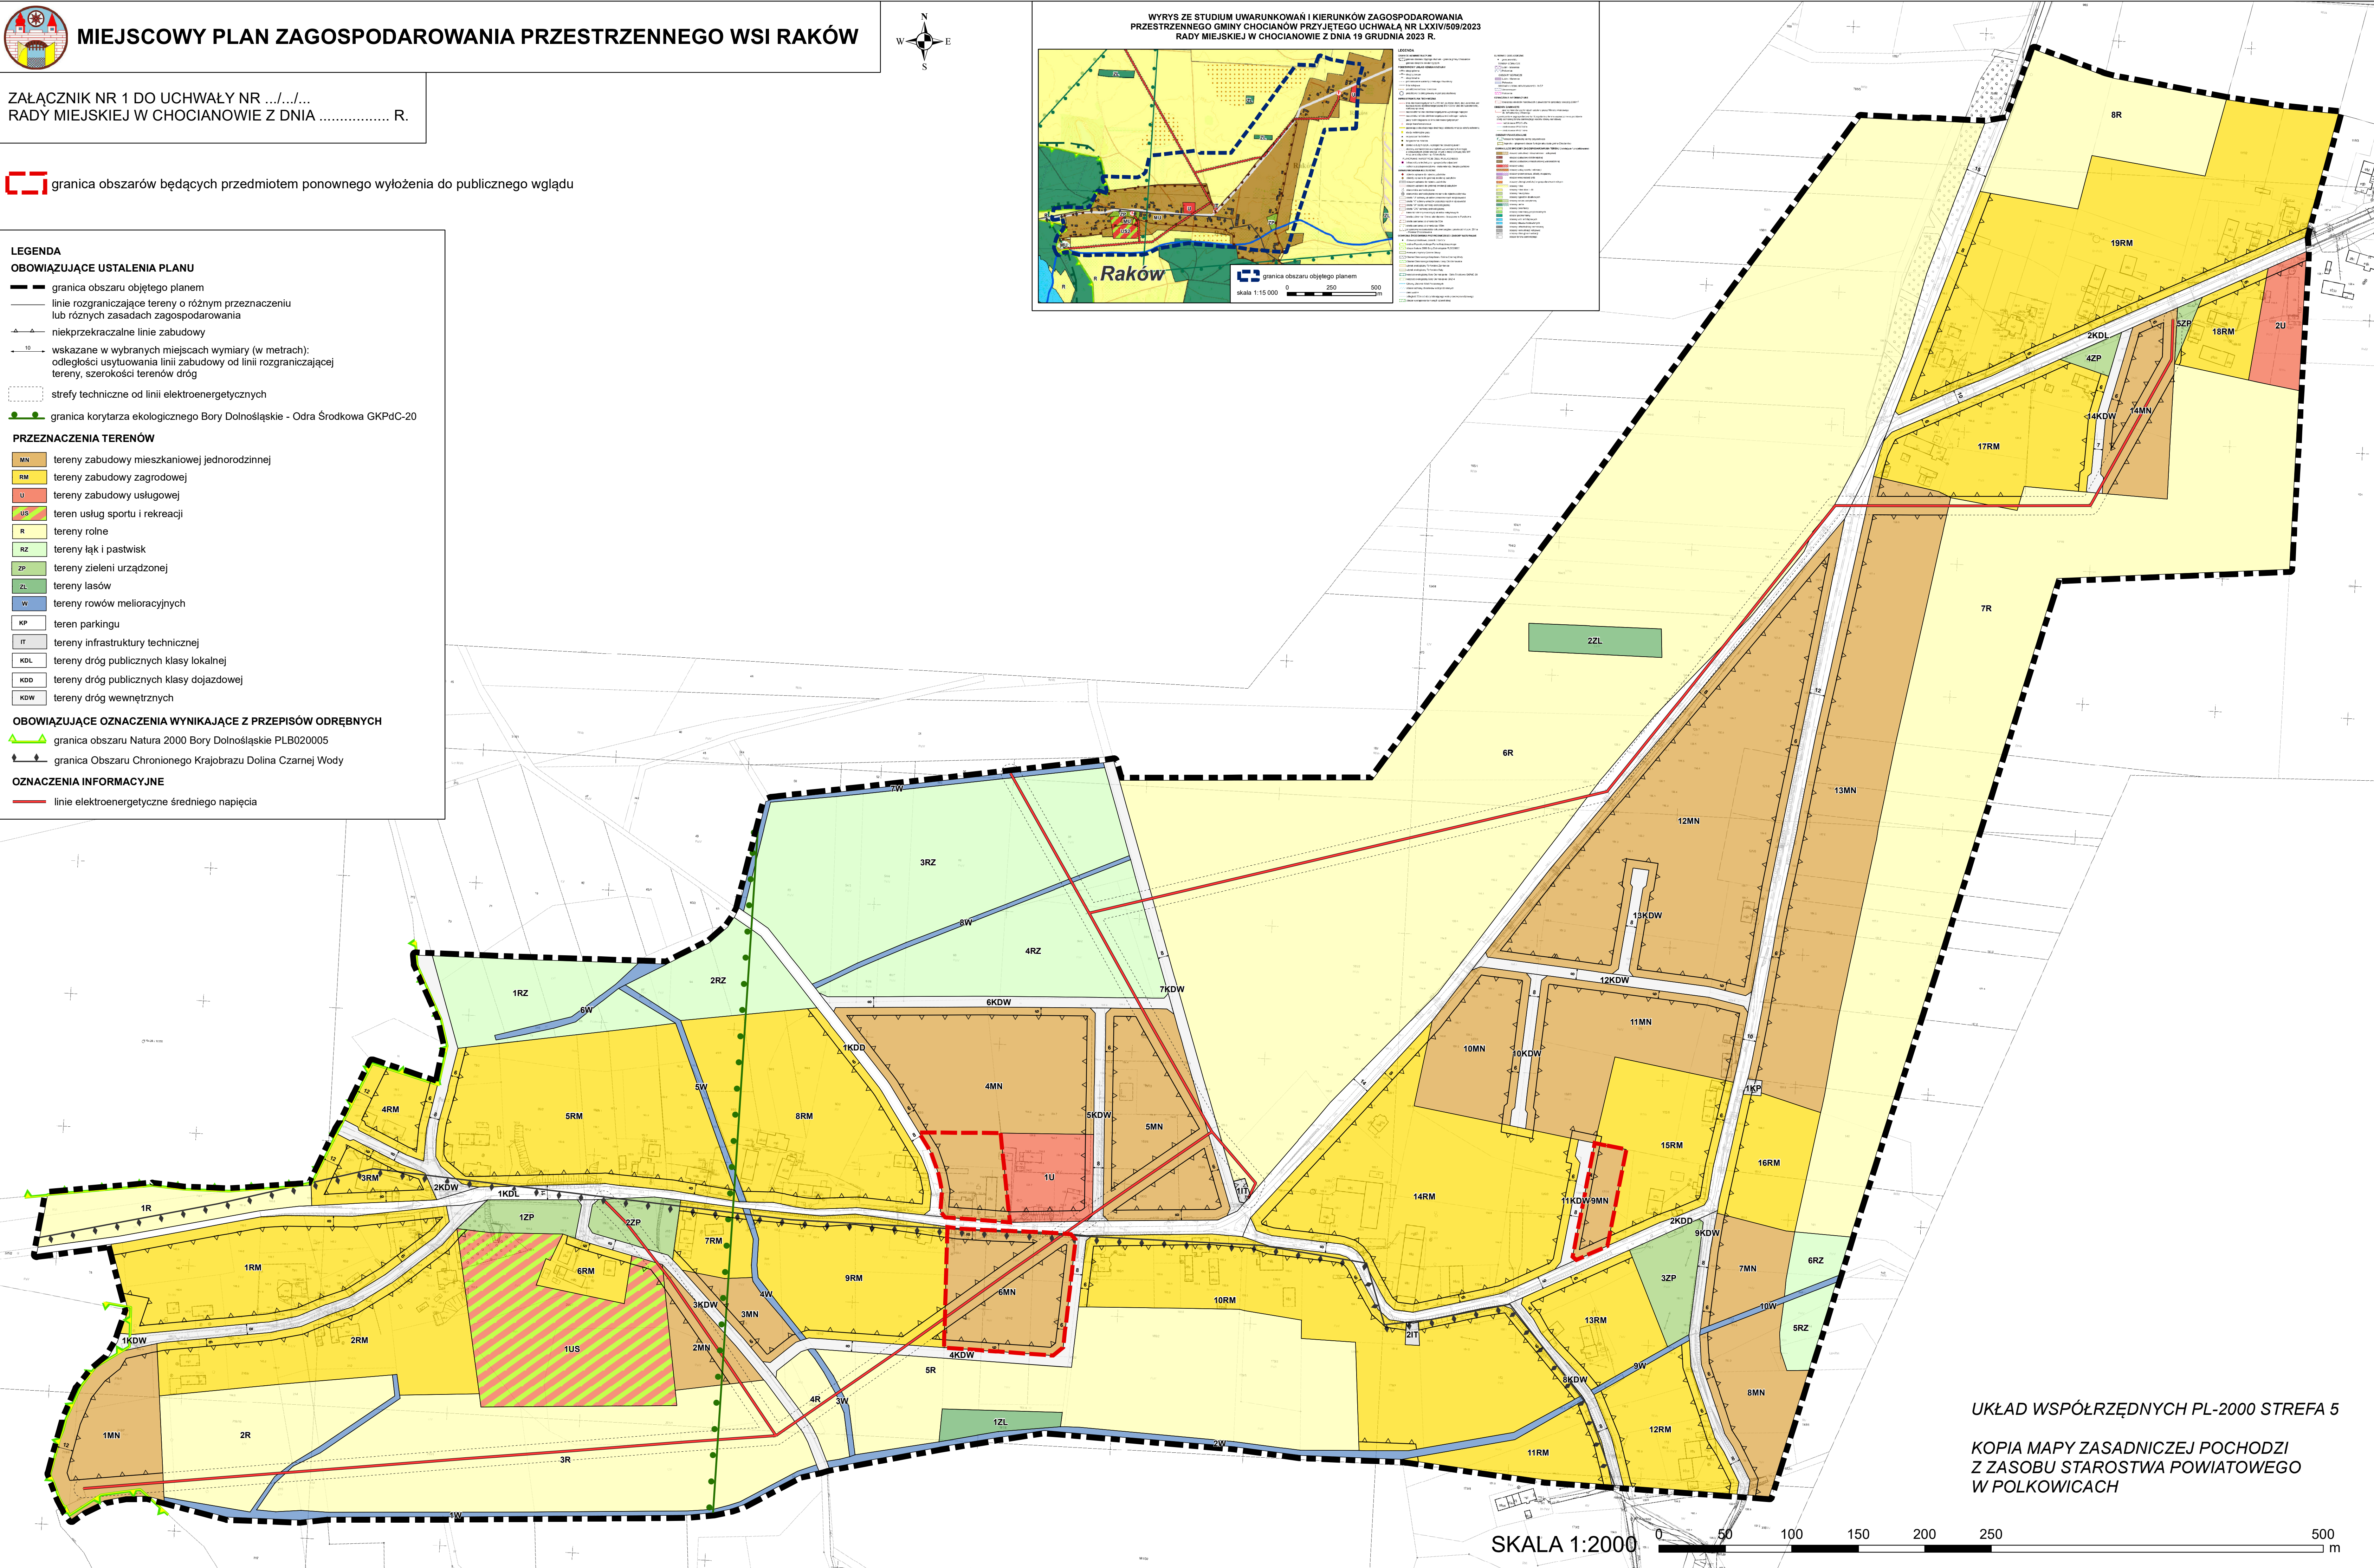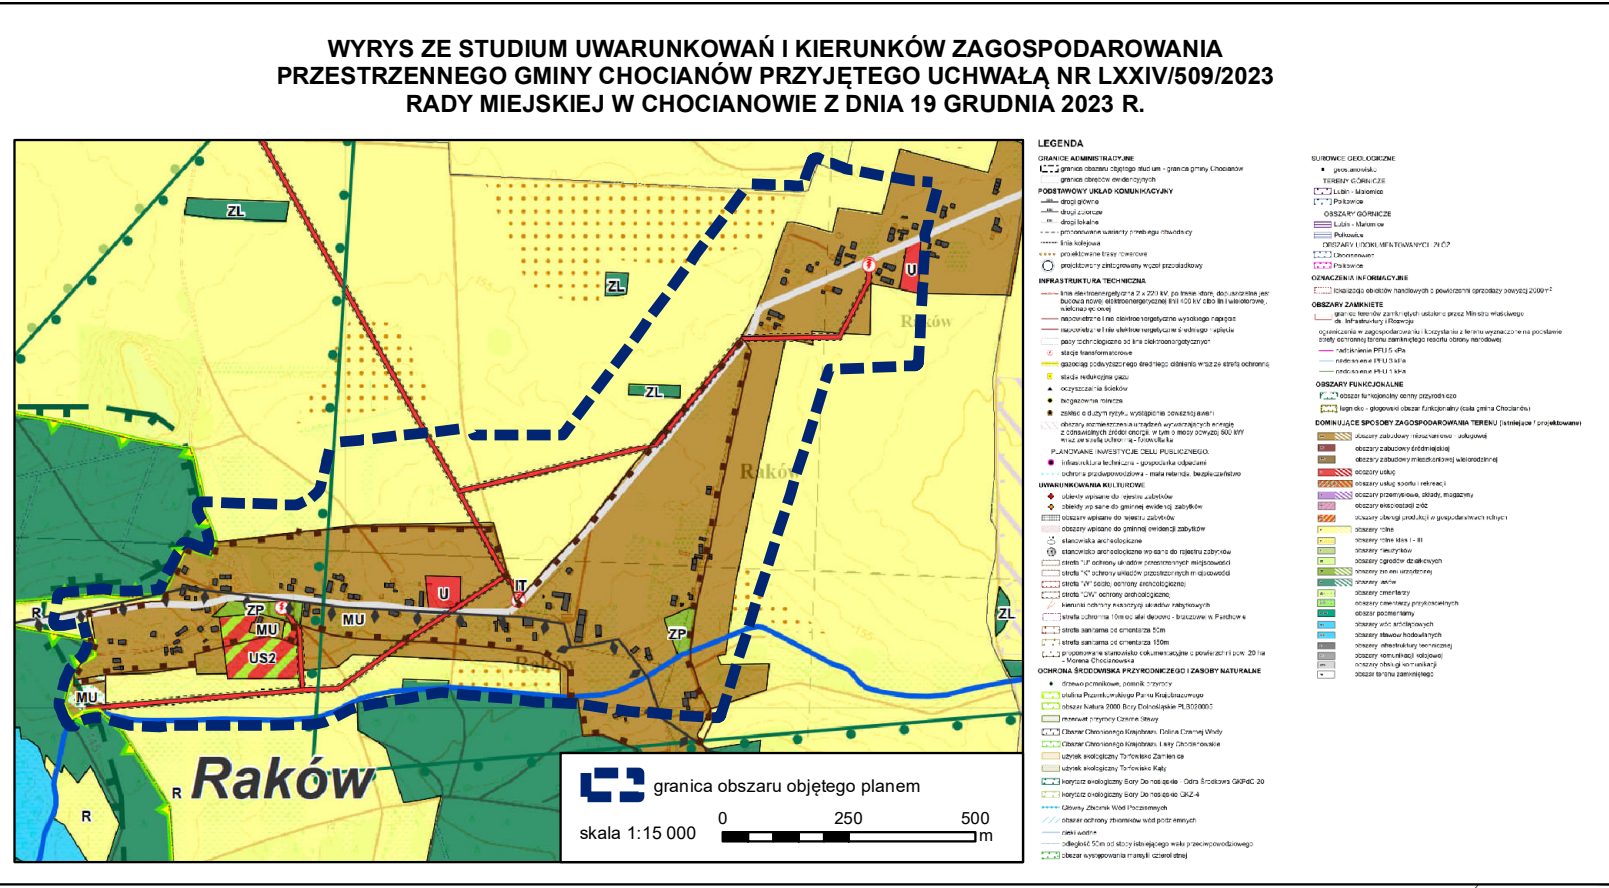

UKŁAD WSPÓŁRZĘDNYCH PL-2000 STREFA 5
KOPIA MAPY ZASADNICZEJ POCHODZI
Z ZASOBU STAROSTWA POWIATOWEGO
W POLKOWICACH

SKALA 1:2000 0 50 100 150 200 250 500 m