


RZUT PIWNIC

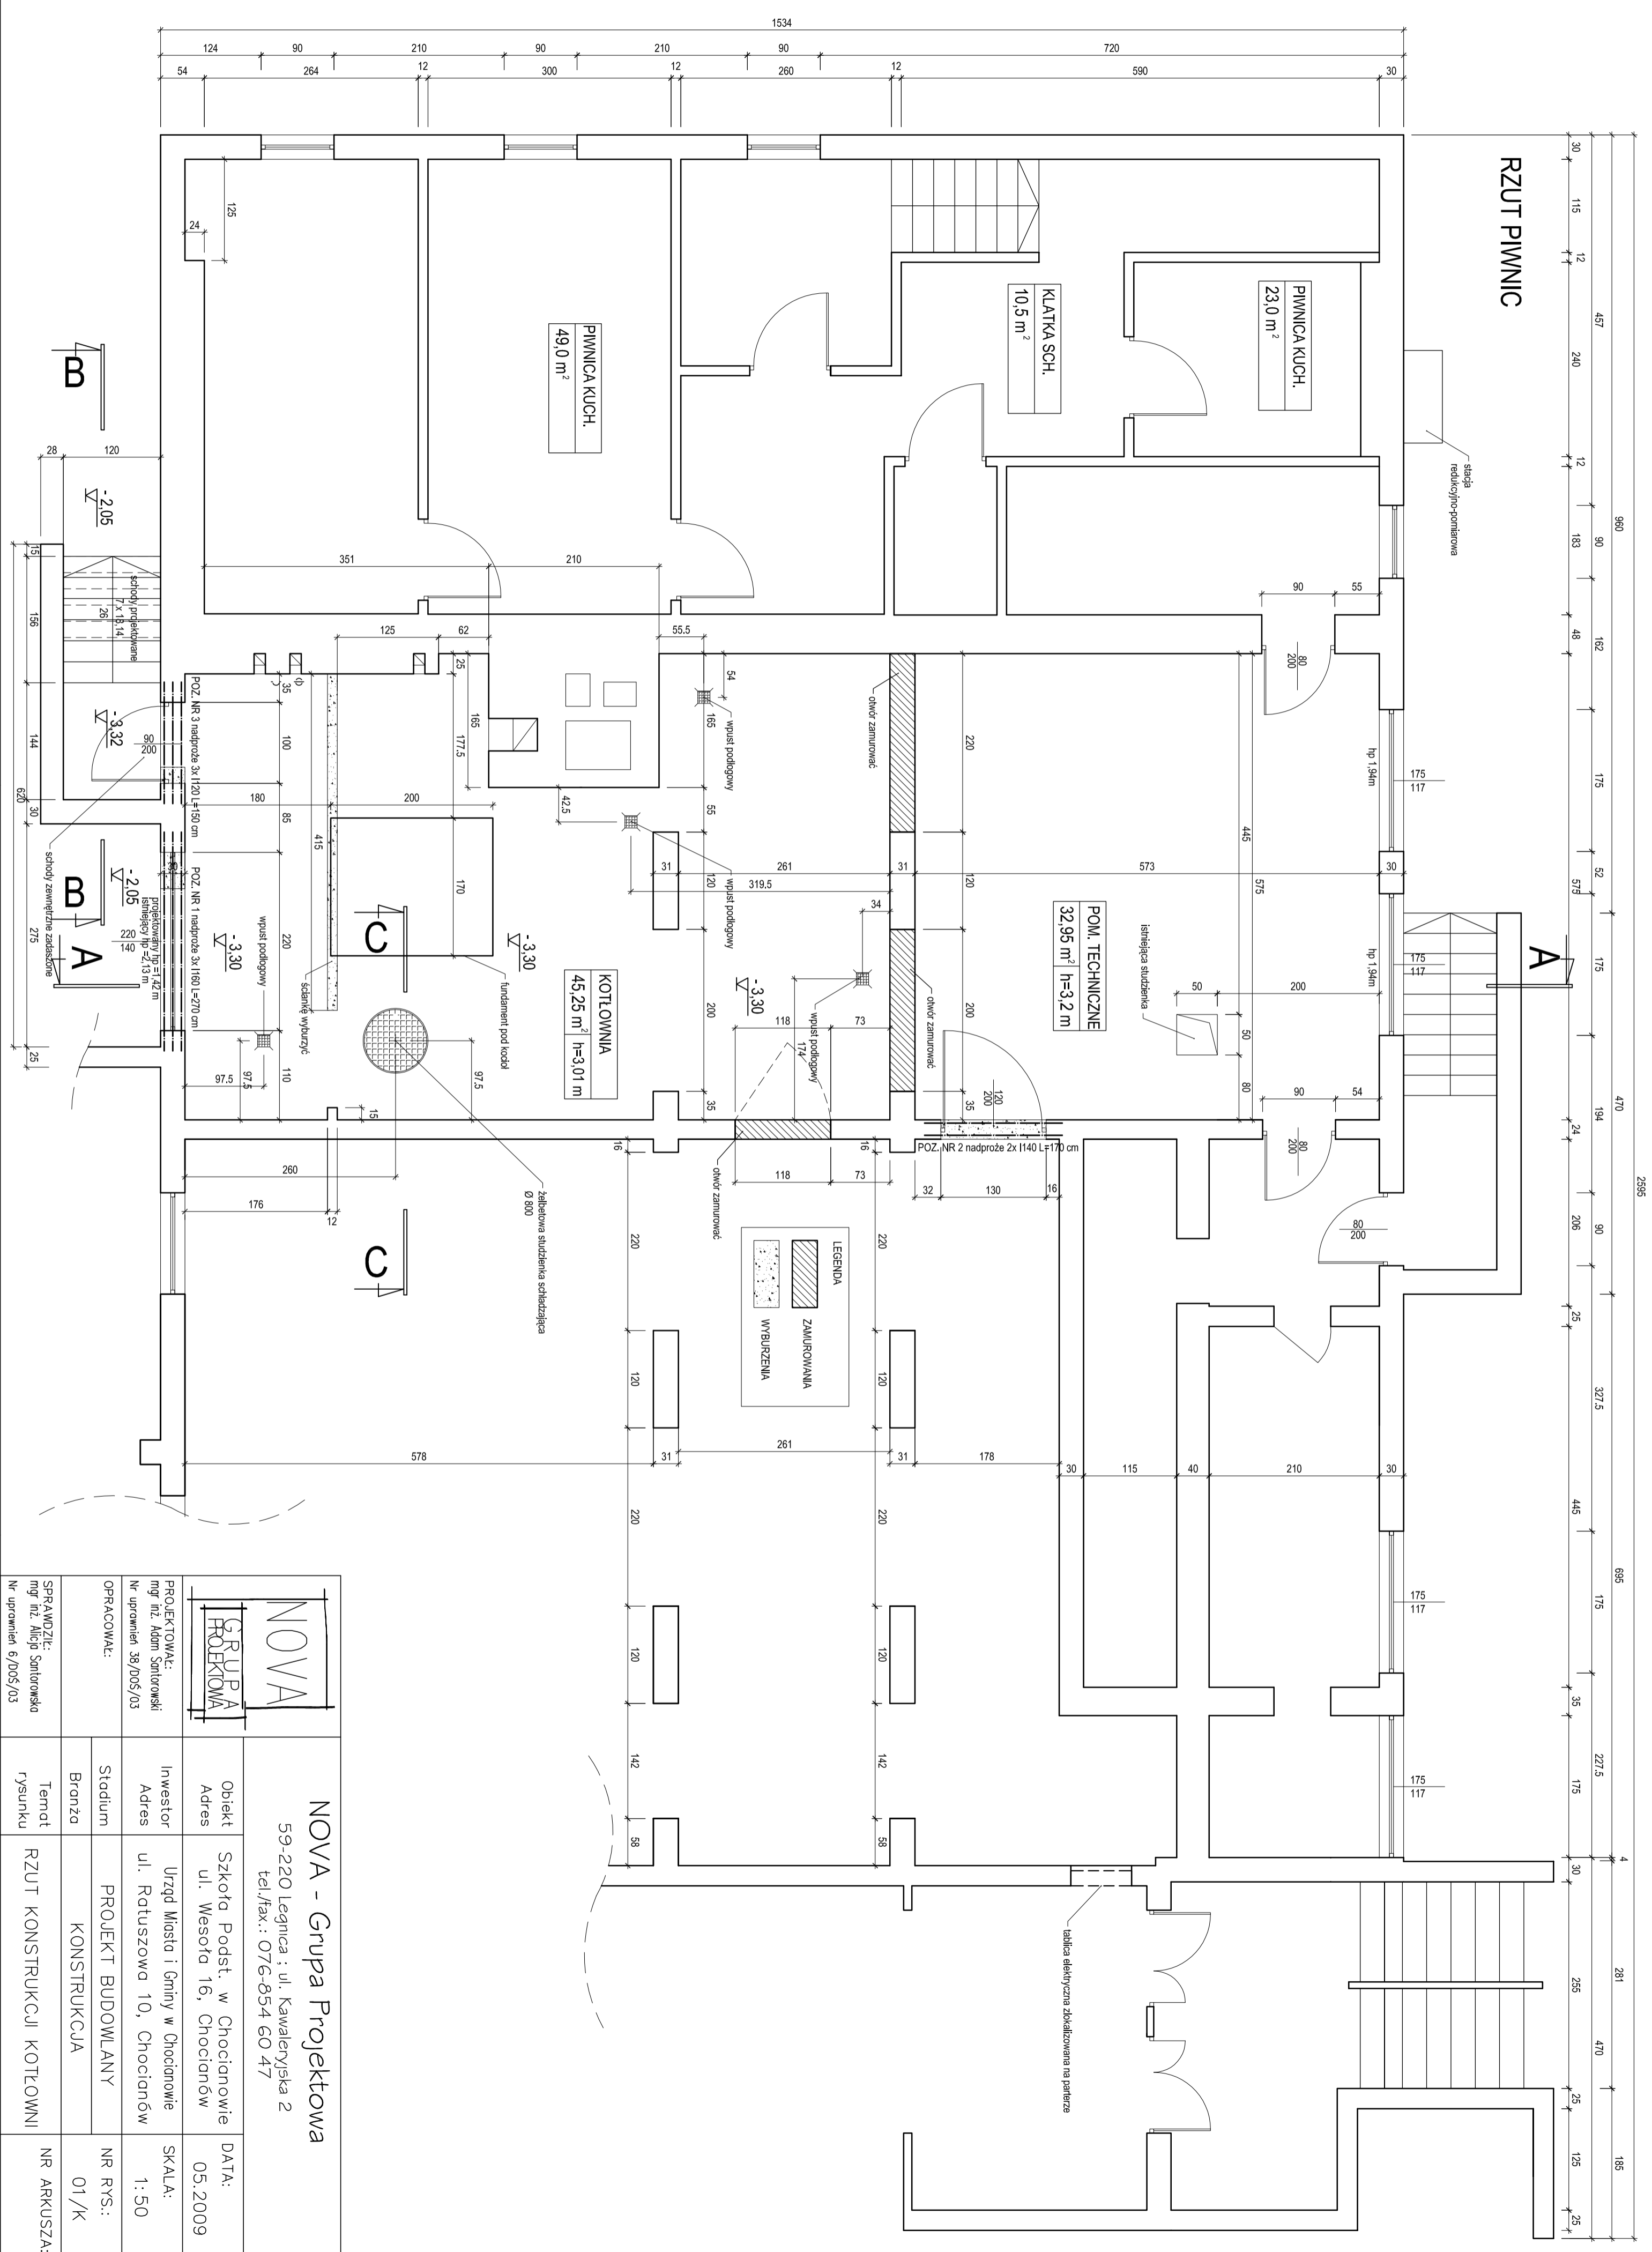

		NOVA - Grupa Projektowa 59-220 Legnica : ul. Kawalerzysta 2 tel./fax.: 076-854 60 47		DATA: 05.2009	
Projektant:	mgr inż. Adam Santowski	Objekt:	Szkola Podst. w Chocianowie	Adres:	ul. Wesota 16, Chocianów
Opracował:	Nr uprawnień 39/005/03	Inwestor:	Urząd Miasta i Gminy w Chocianowie	Adres:	ul. Ratuszowa 10, Chocianów
Opracował:		Stadium:	PROJEKT BUDOWLANY		
Opracował:		Branża:	KONSTRUKCJA		
Opracował:		Temat rysunku:	RZUT KONSTRUKCJI KOTŁOWNI		
Opracował:		NR RYS.:	01/K		
Opracował:		NR ARKUSZA:			