
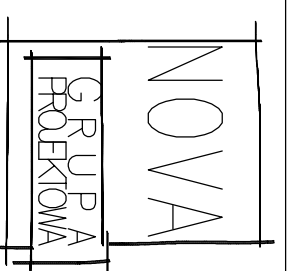


od tablicy rozdzielczej

kotłowni YDY 3x2,5 (obwód nr 2)

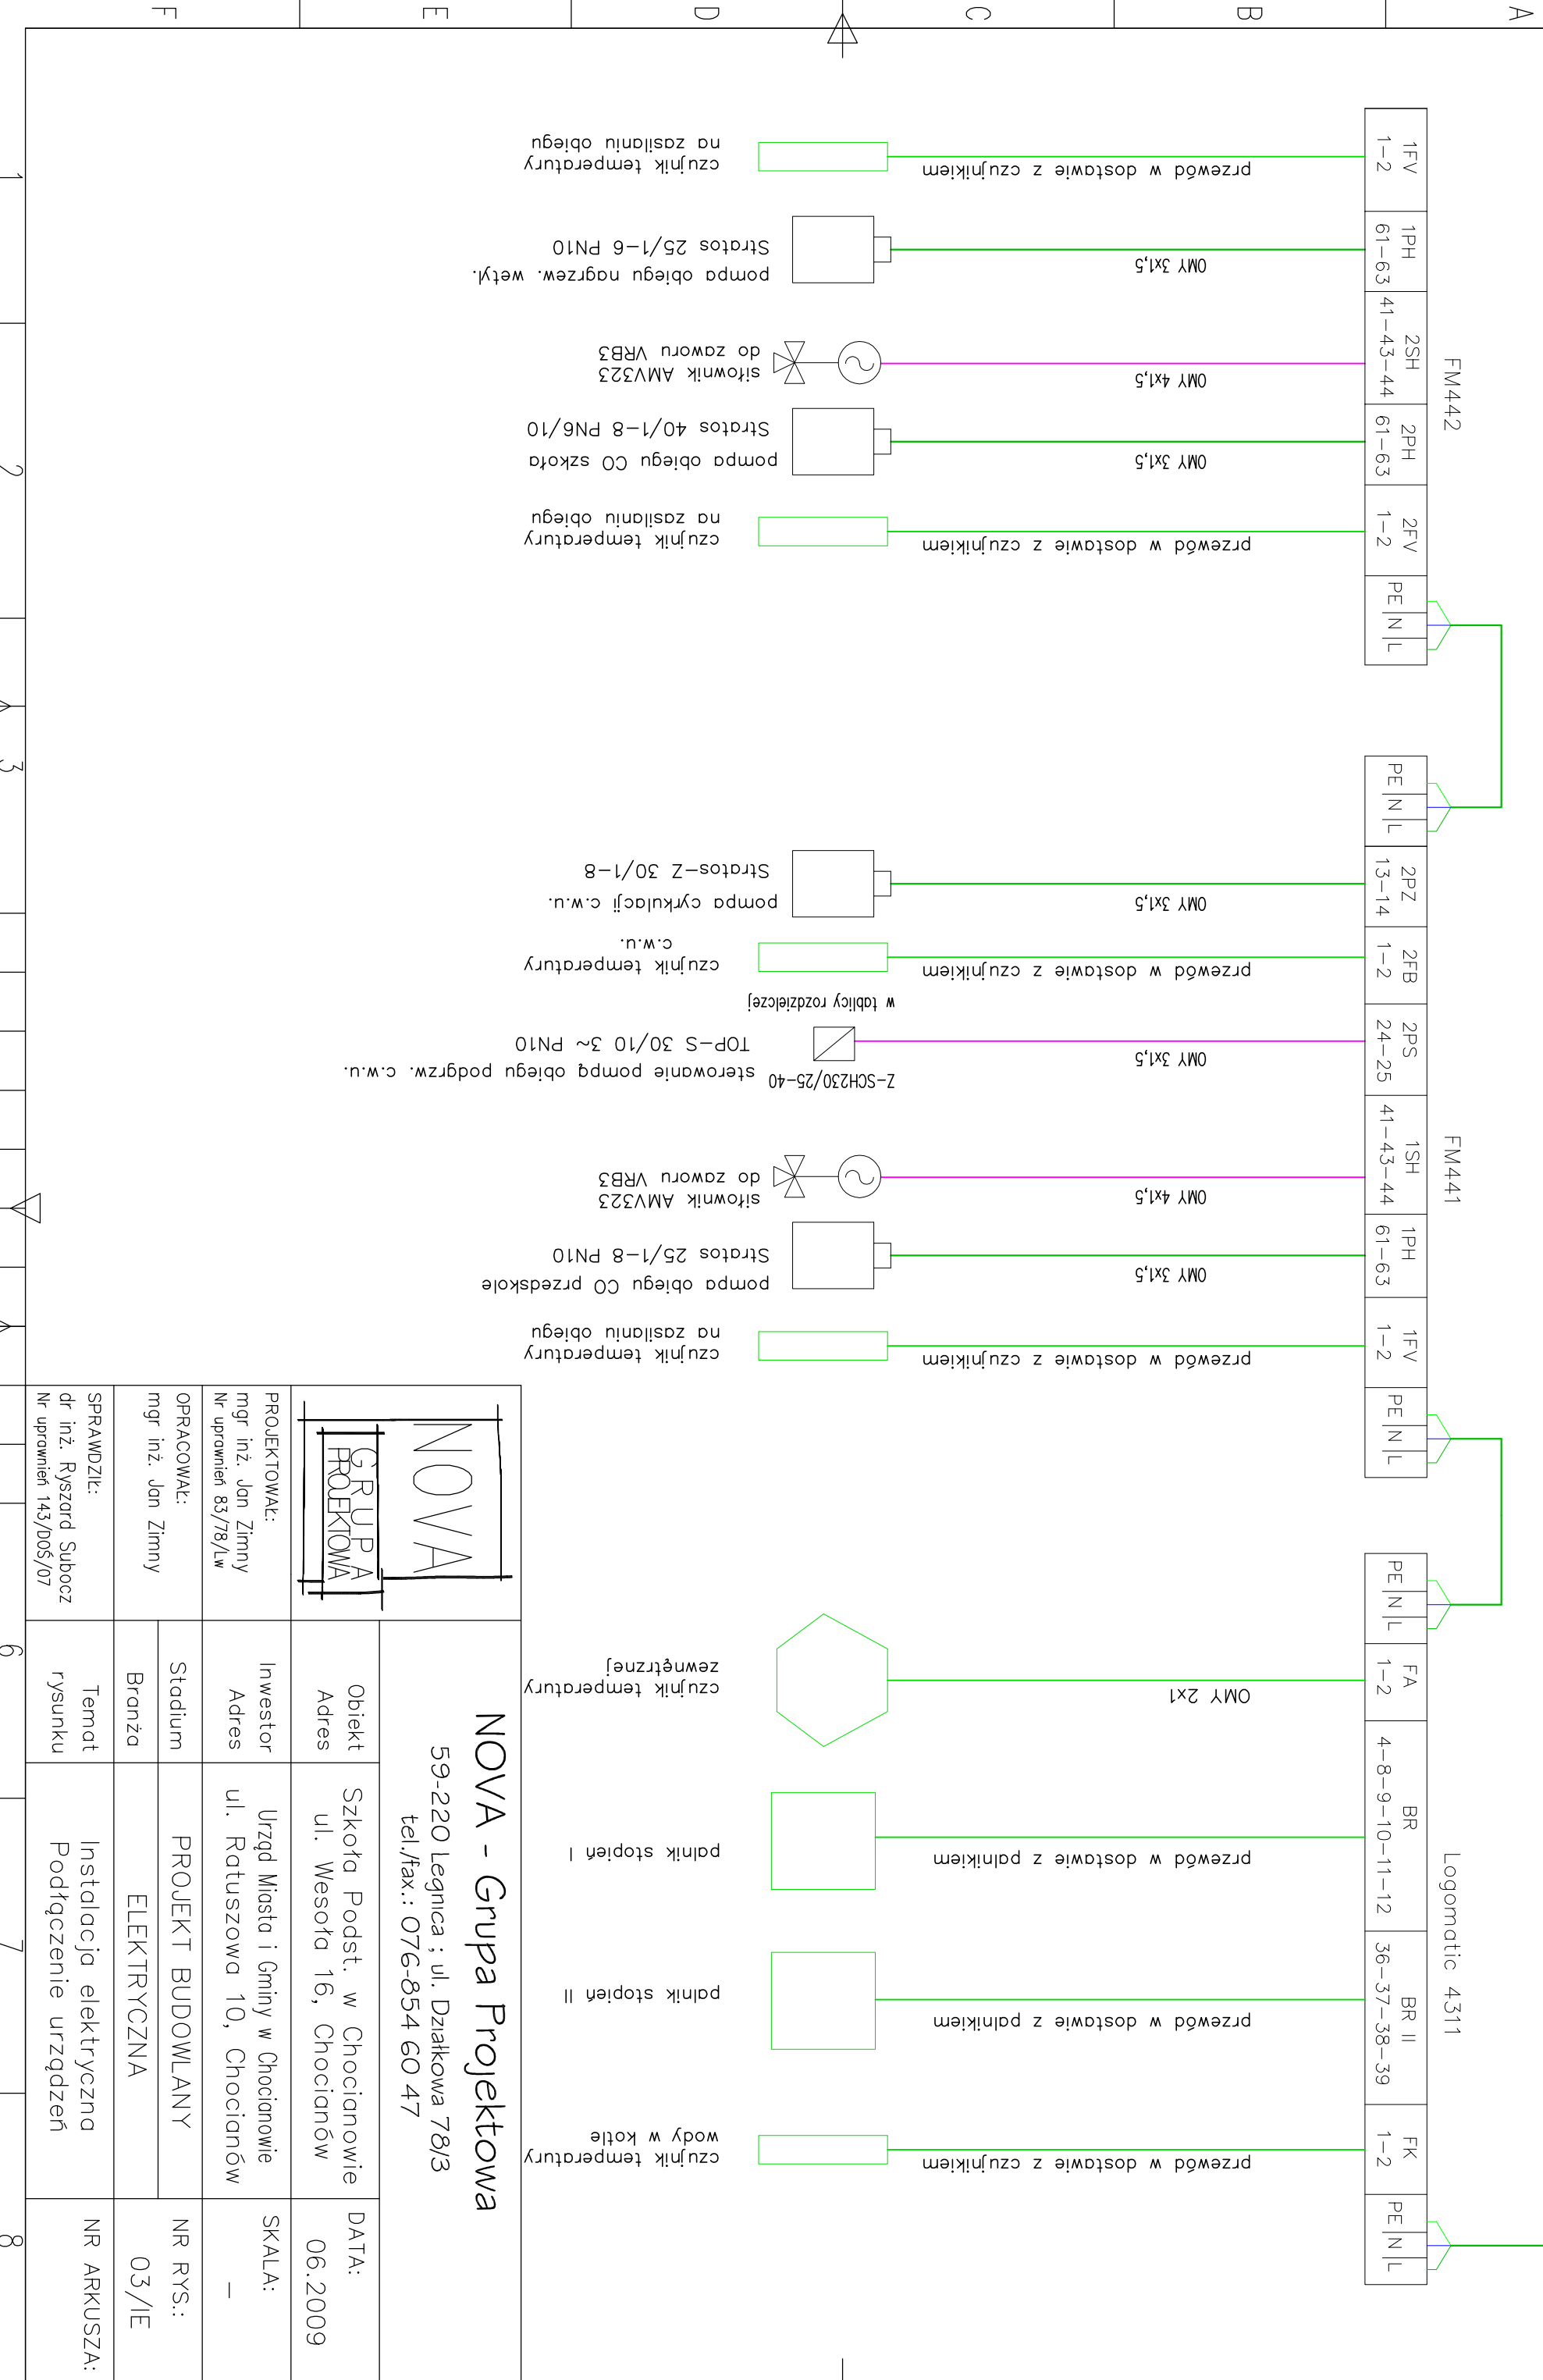

NOVA - Grupa Projektowa

59-220 Legnica ; ul. Dziatkowa 78/3
tel./fax.: 076-854 60 47

PROJEKTOWAŁ: mgr inż. Jan Zimny Nr uprawnień 83/78/Lw	Obiekt Adres	Szkoła Podst. w Chocianowie ul. Wesota 16, Chocianów	DATA: 06.2009
OPRACOWAŁ: mgr inż. Jan Zimny	Investor Adres	Urząd Miasta i Gminy w Chocianowie ul. Ratuszowa 10, Chocianów	SKALA: -
SPRAWDZIŁ: dr inż. Ryszard Subocz Nr uprawnień 143/D05/07	Stadium Branża	PROJEKT BUDOWLANY ELEKTRYCZNA	NR RYS.: 03/IE
	Temat rysunku	Instalacja elektryczna Podłączenie urządzeń	NR ARKUSZA: