


PRZEKRÓJ A-A

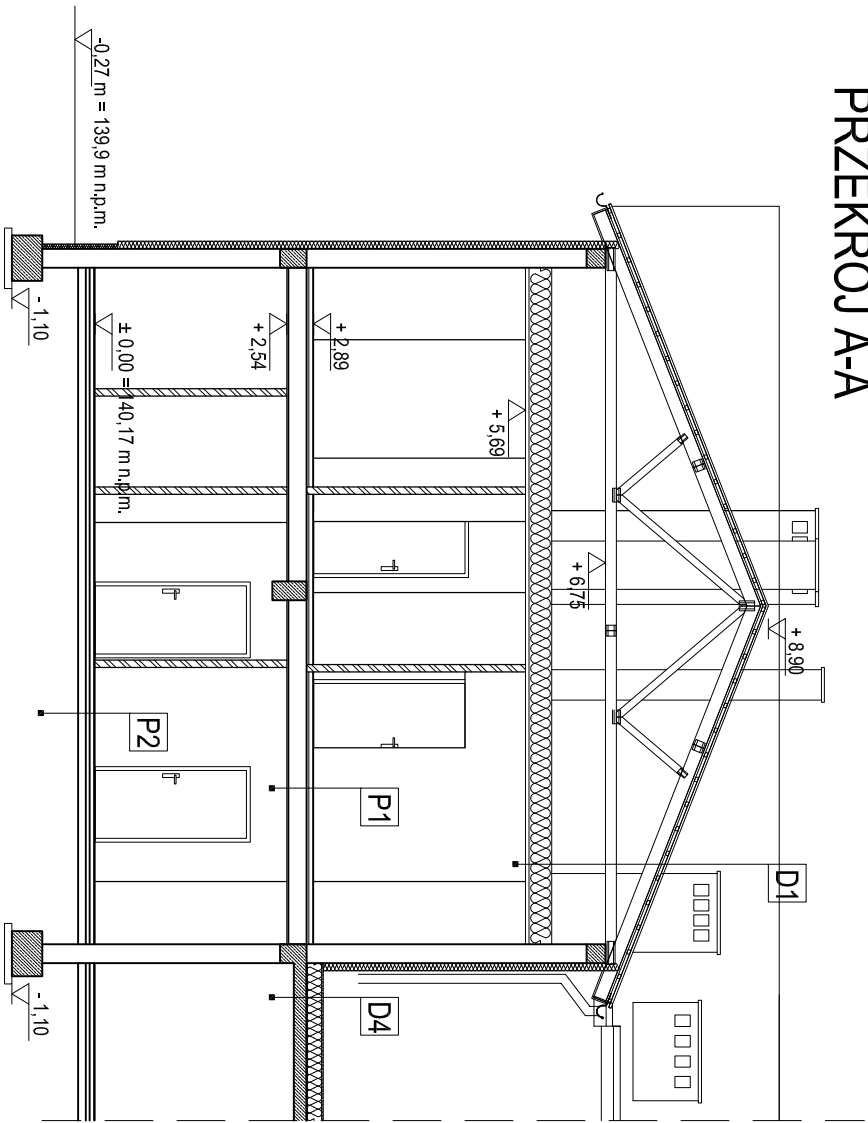








----	---	---------------------------

PRZEKRÓJ B-B

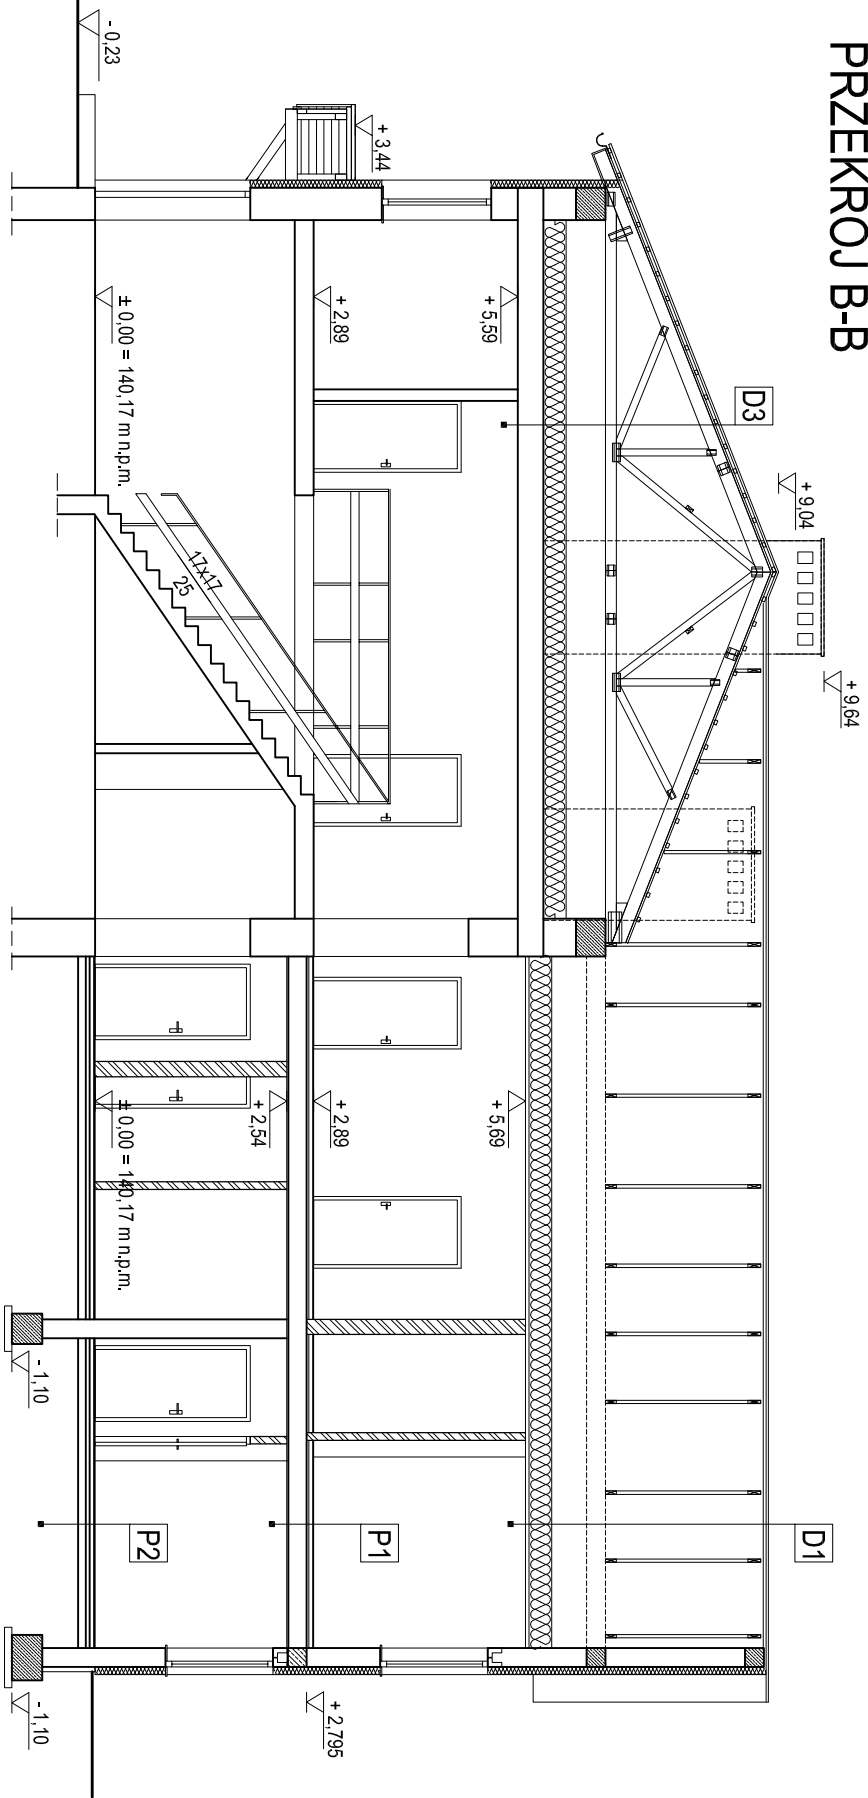








----	---	---------------------------

PRZEKRÓJ D-D

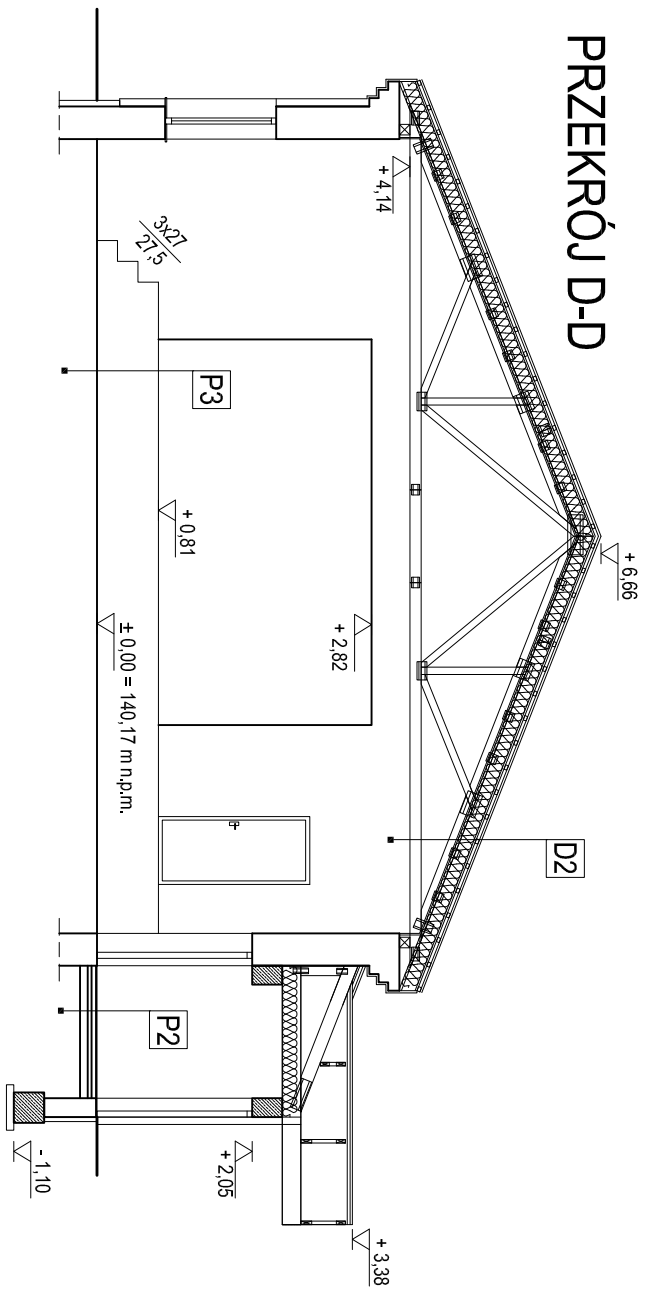

--	--	