



SCHEMAT ZASILANIA RG

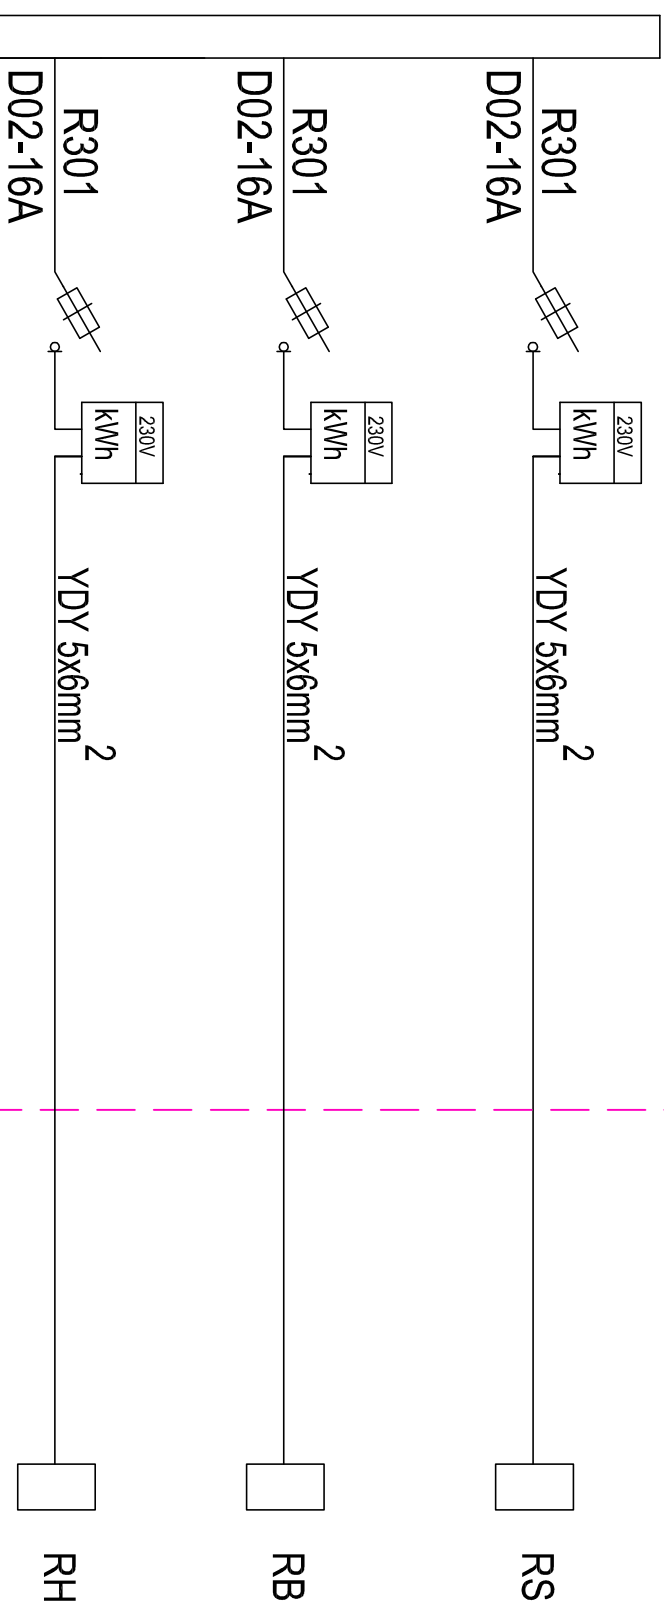

TN-s

SZYBKIE WYŁĄCZENIE!

POŁĄCZENIA WYRÓWNAWCZE

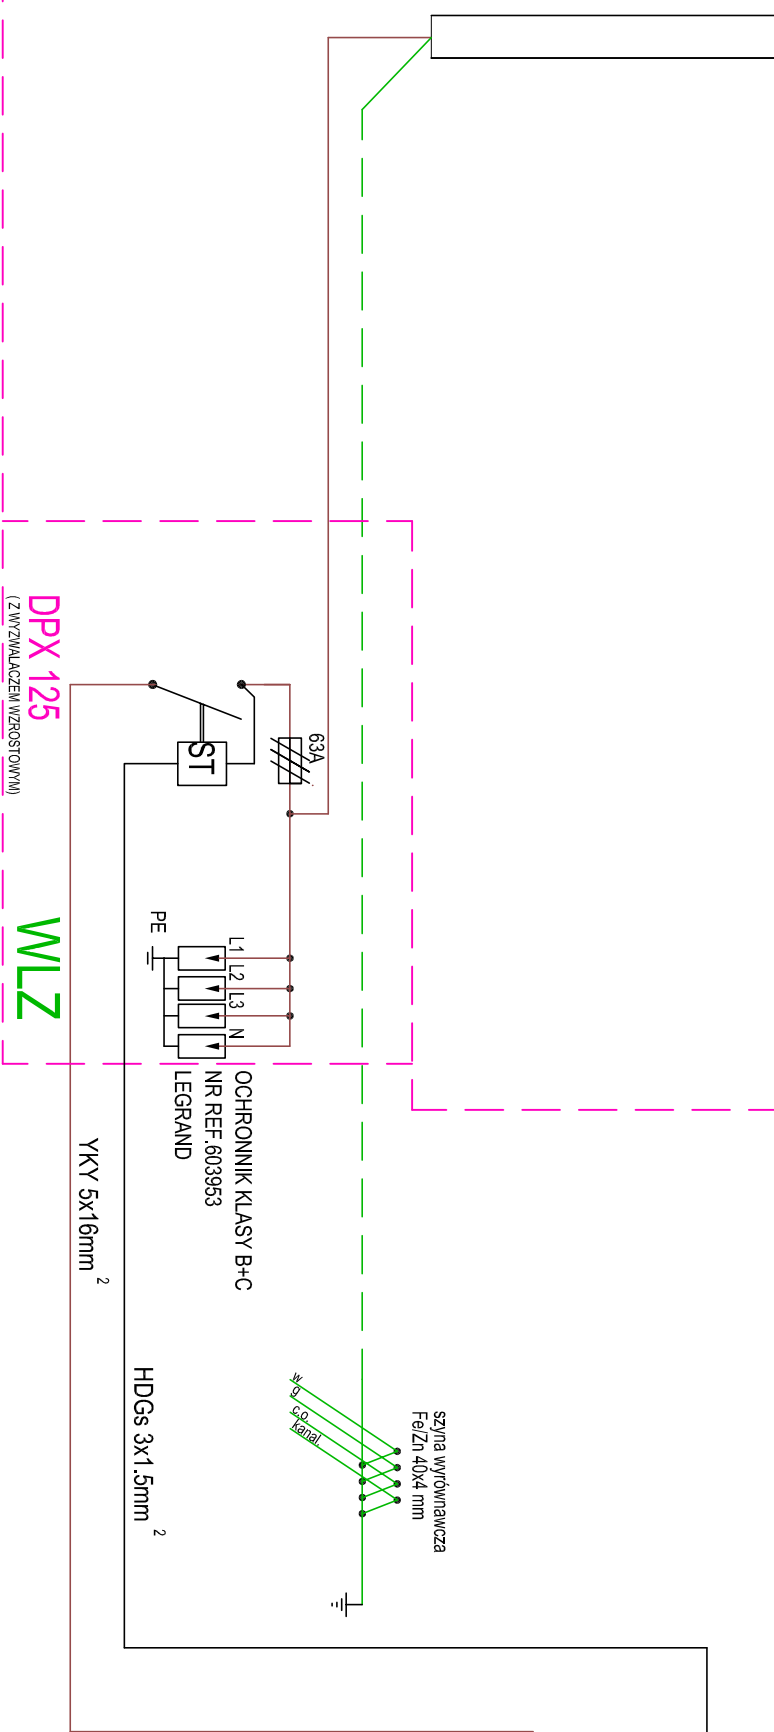

P. POŻ.
WYŁ.

WYŁĄCZNIK P.POŻ

(PRZY WEJŚCIU DO KL. SCH.)

N

INWESTOR		NAZWA I ADRES INWESTYCJI	
GMINA CHOĆCIANÓW 59-140 Chodanów, ul. Ratuszowa 10		MODERNIZACJA I ROZBUDOWA ŚWIE TLICZY WIEJSKIEJ W PARCACHÓWIE 59-140 Chodanów, Parców 80	
JEDNOSTKA PROJEKTOWA		TYTUŁ RYSUNKU	
SA NKON S.C. Adam i Alicja Santrowscy 59-220 Legnica ul. Dziełkowa 7/8/3 tel. 076 850 39 55 fax. 076 850 39 56 biuro@sanikon.pl		SCHEMAT ZASILANIA RG	
PROJEKTOWAŁ		TOM	
mgr inż. Andrzej Zawadzki		PROJEKT WYKONAWCZY	
SPRAWDZIŁ		DATA	
inż. Zbigniew Gacek		10.2009 r.	
OPRACOWAŁ		SYMBOL	
nr upr.		PB	
17/97		SKALA	
PODPIS		1:100	
PODPIS		REWIZJA	
nr upr.		-	
23.31/92		INSTRUKCJA	
PODPIS		REWIZJA	
nr upr.		-	
013-09		-	

