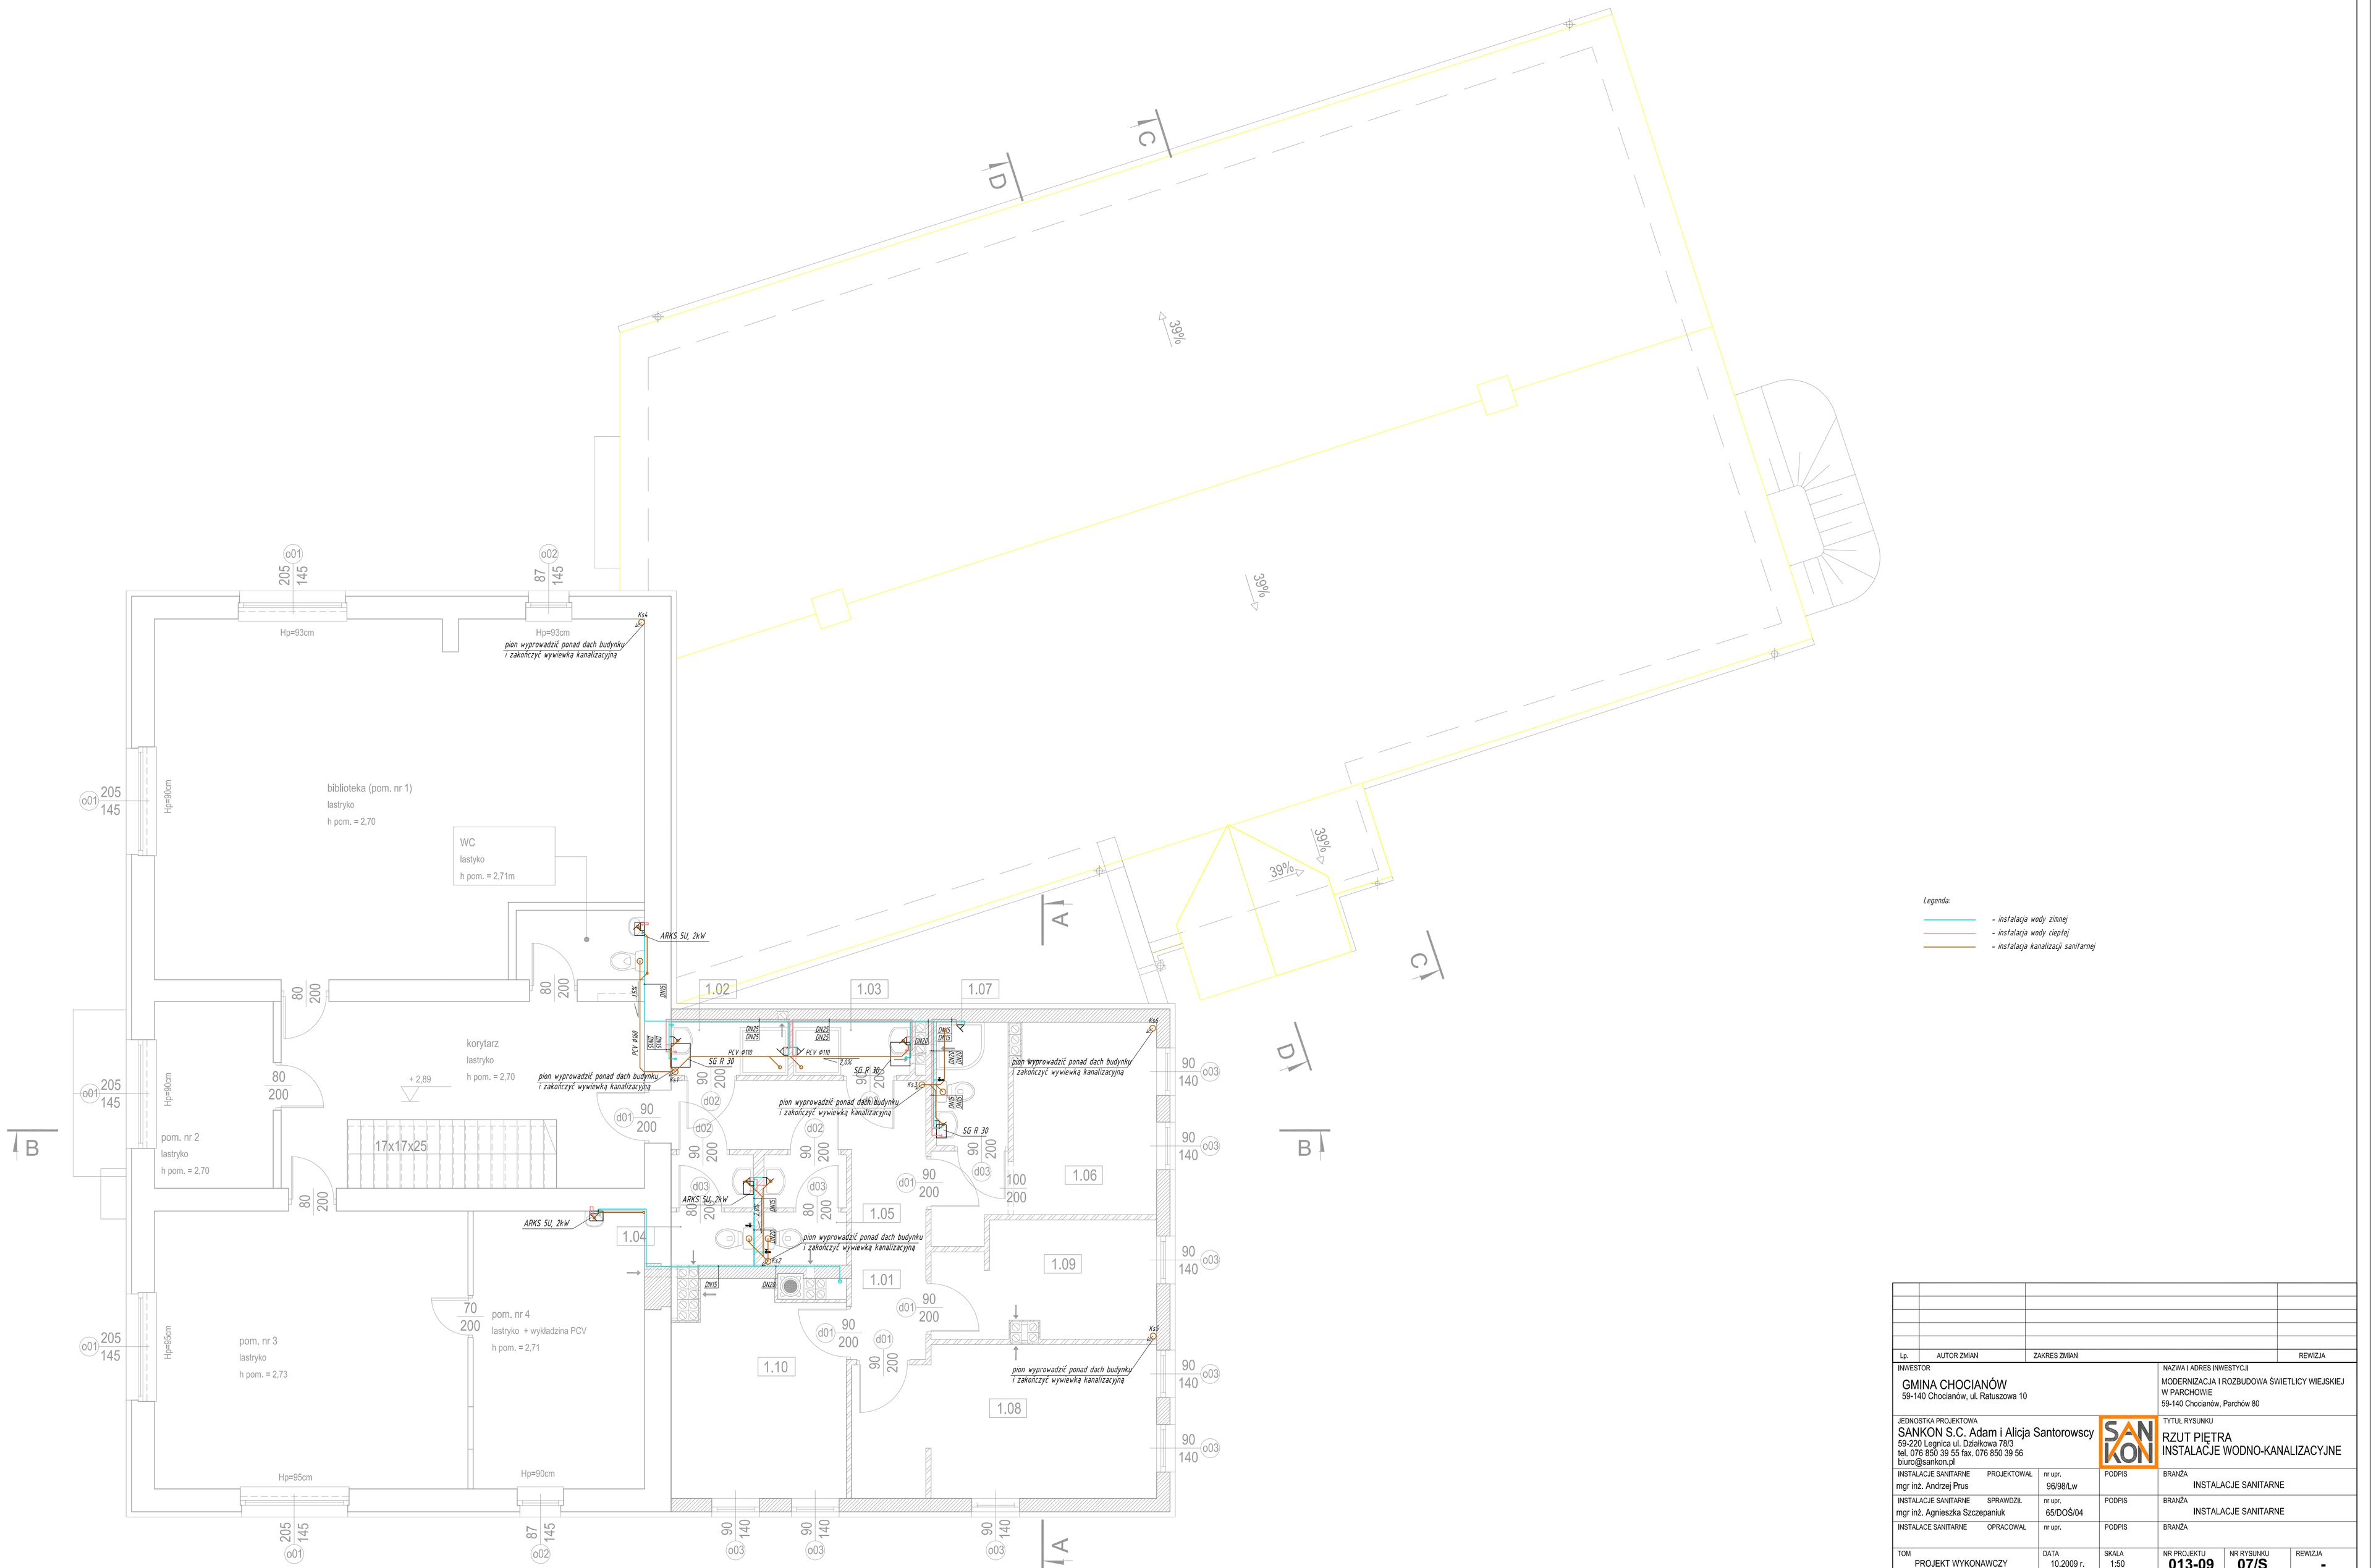

Legenda:

- *instalacja wody zimnej*
- *instalacja wody ciepłej*
- *instalacja kanalizacji sanitarnej*

Lp.	AUTOR ZMIAN	ZAKRES ZMIAN	REWIZJA

INWESTOR
GMINA CHOCIANÓW
59-140 Chocianów, ul. Ratuszowa 10

NAZWA I ADRES INWESTYCJI
MODERNIZACJA I ROZBUDOWA ŚWIETLICY WIEJSKIEJ W PARCHOWIE
59-140 Chocianów, Parchów 80

JEDNOSTKA PROJEKTOWA
SANKON S.C. Adam i Alicja Santorowscy
59-220 Legnica ul. Działkowa 78/3
tel. 076 850 39 55 fax. 076 850 39 56
biuro@sankon.pl

TYTUŁ RYSUNKU
RZUT PIĘTRA
INSTALACJE WODNO-KANALIZACYJNE

INSTALACJE SANITARNE PROJEKTOWAL	nr upr. 96/98/Lw	PODPIS	BRANŻA INSTALACJE SANITARNE
mgr inż. Andrzej Prus			
INSTALACJE SANITARNE SPRAWDZIŁ	nr upr. 65/DOŚ/04	PODPIS	BRANŻA INSTALACJE SANITARNE
mgr inż. Agnieszka Szczepaniuk			
INSTALACJE SANITARNE OPRACOWAŁ	nr upr.	PODPIS	BRANŻA

TOM	DATA	SKALA	NR PROJEKTU	NR RYSUNKU	REWIZJA
PROJEKT WYKONAWCZY	10.2009 r.	1:50	013-09	07/S	-