



ZBROJENIE FUNDAMENTÓW

ŁAWA Ł-3, 1:20


				STAL ŁĄCZENIE [m]		
NR	SZEROKOŚĆ	DŁUGOŚĆ	ILOŚĆ			
				SR5	SR6	SR12
Ø	#	[cm]	szk.			
1	6	110	200	220,00		
2	12	70	43			36,10
3	8	520	2		10,40	
4	12	5460	4			218,40
5	12	110	32			35,20
6	6	90	24	21,60		0,00
DŁUGOŚĆ ŁĄCZNA [m]				241,60	10,40	283,70
MASA JEDNOSTKOWA [kg/m]				0,222	0,384	0,888
MASA PRĘTÓW WG GAŁUWKI STALI [kg]				53,64	4,11	251,93
MASA CAŁKOWITA [kg]				308,67		

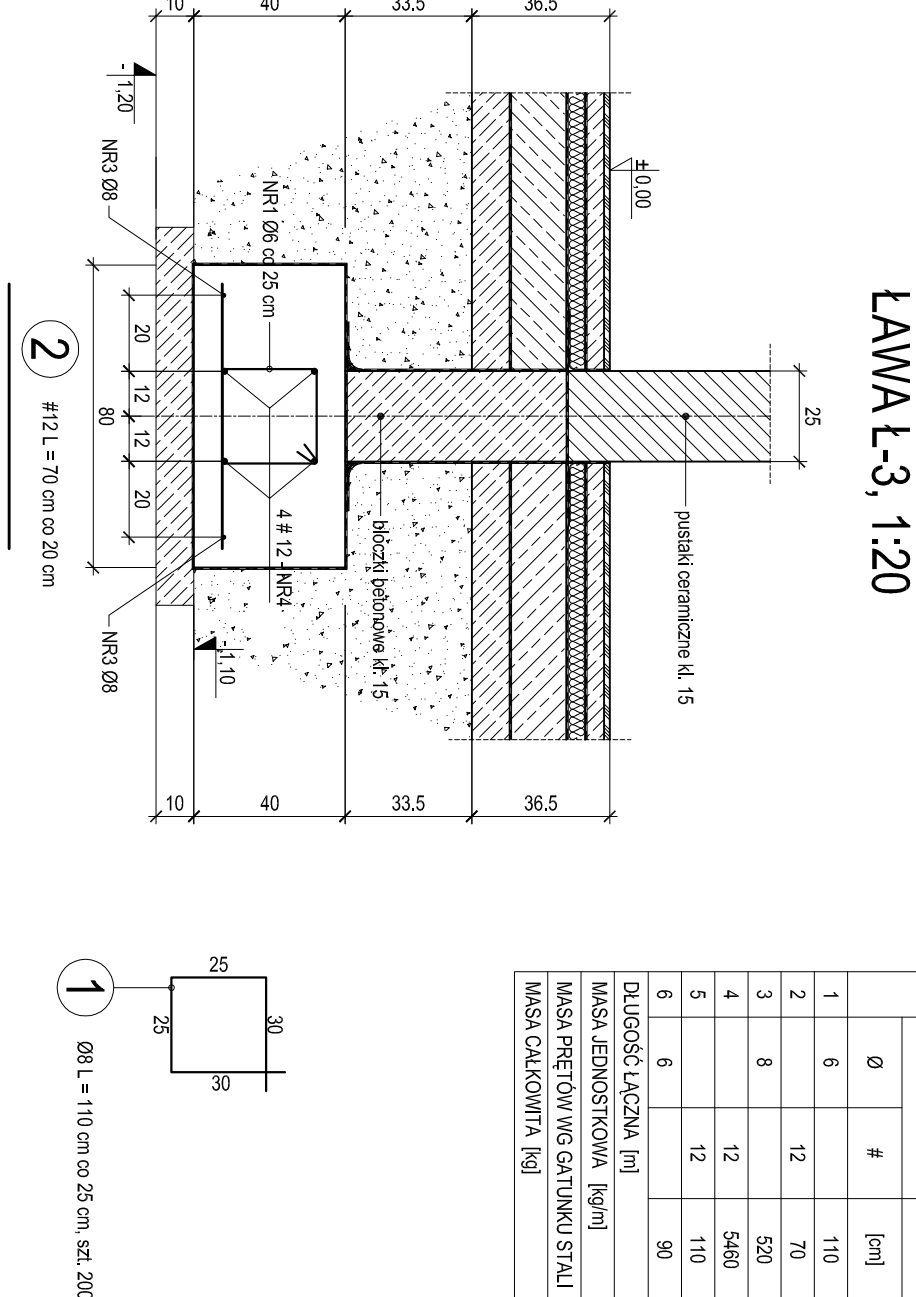



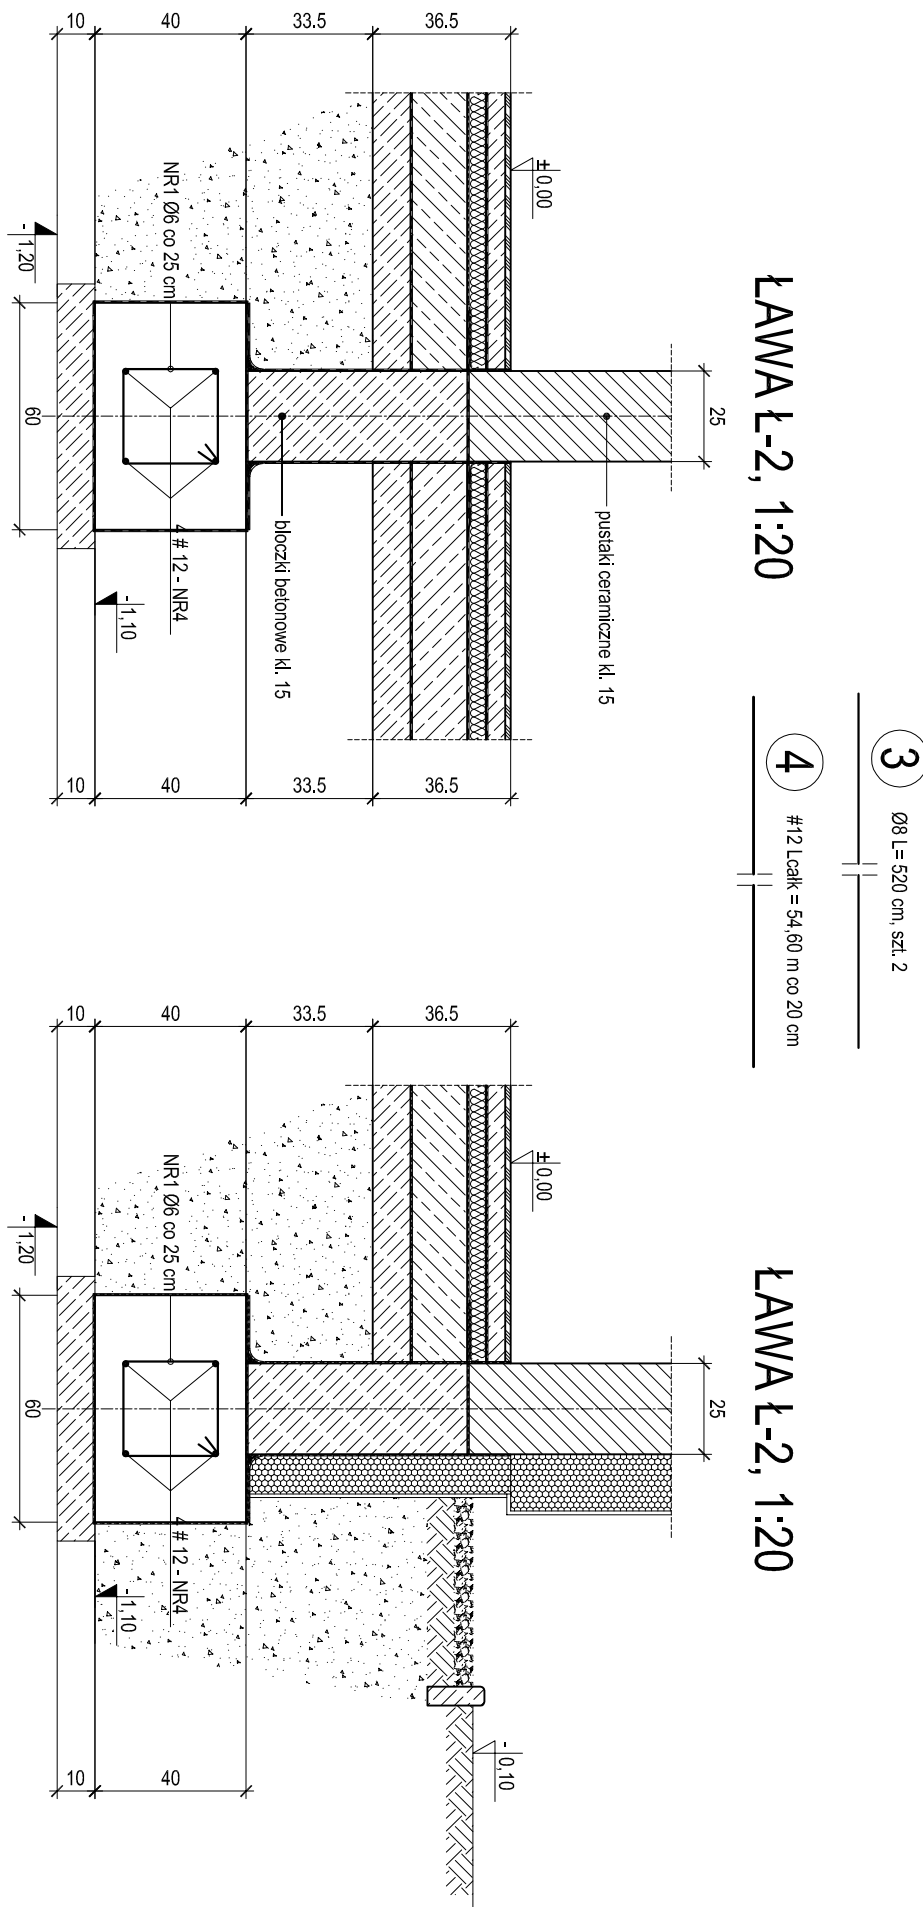



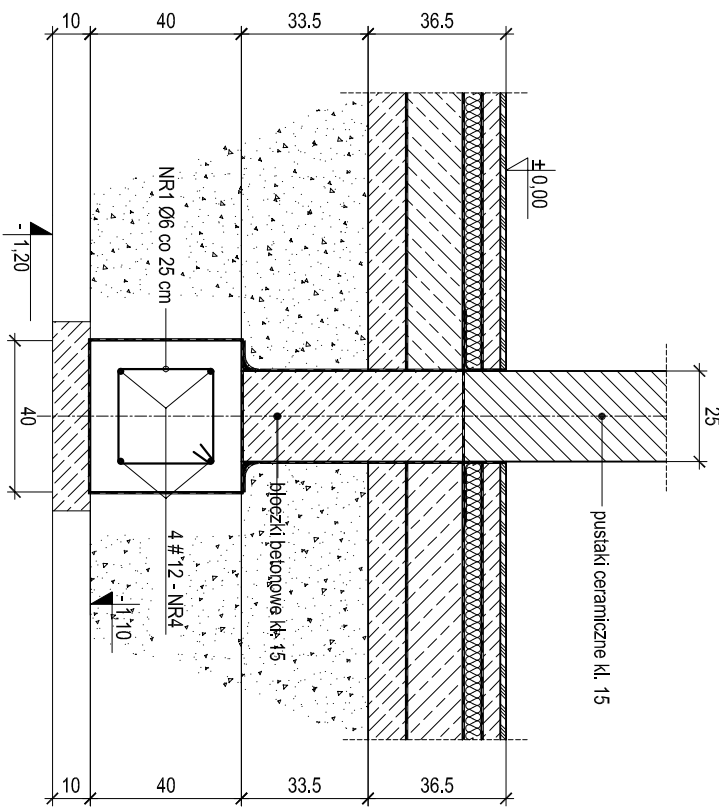

RZUT FUNDAMENTÓW, 1:50

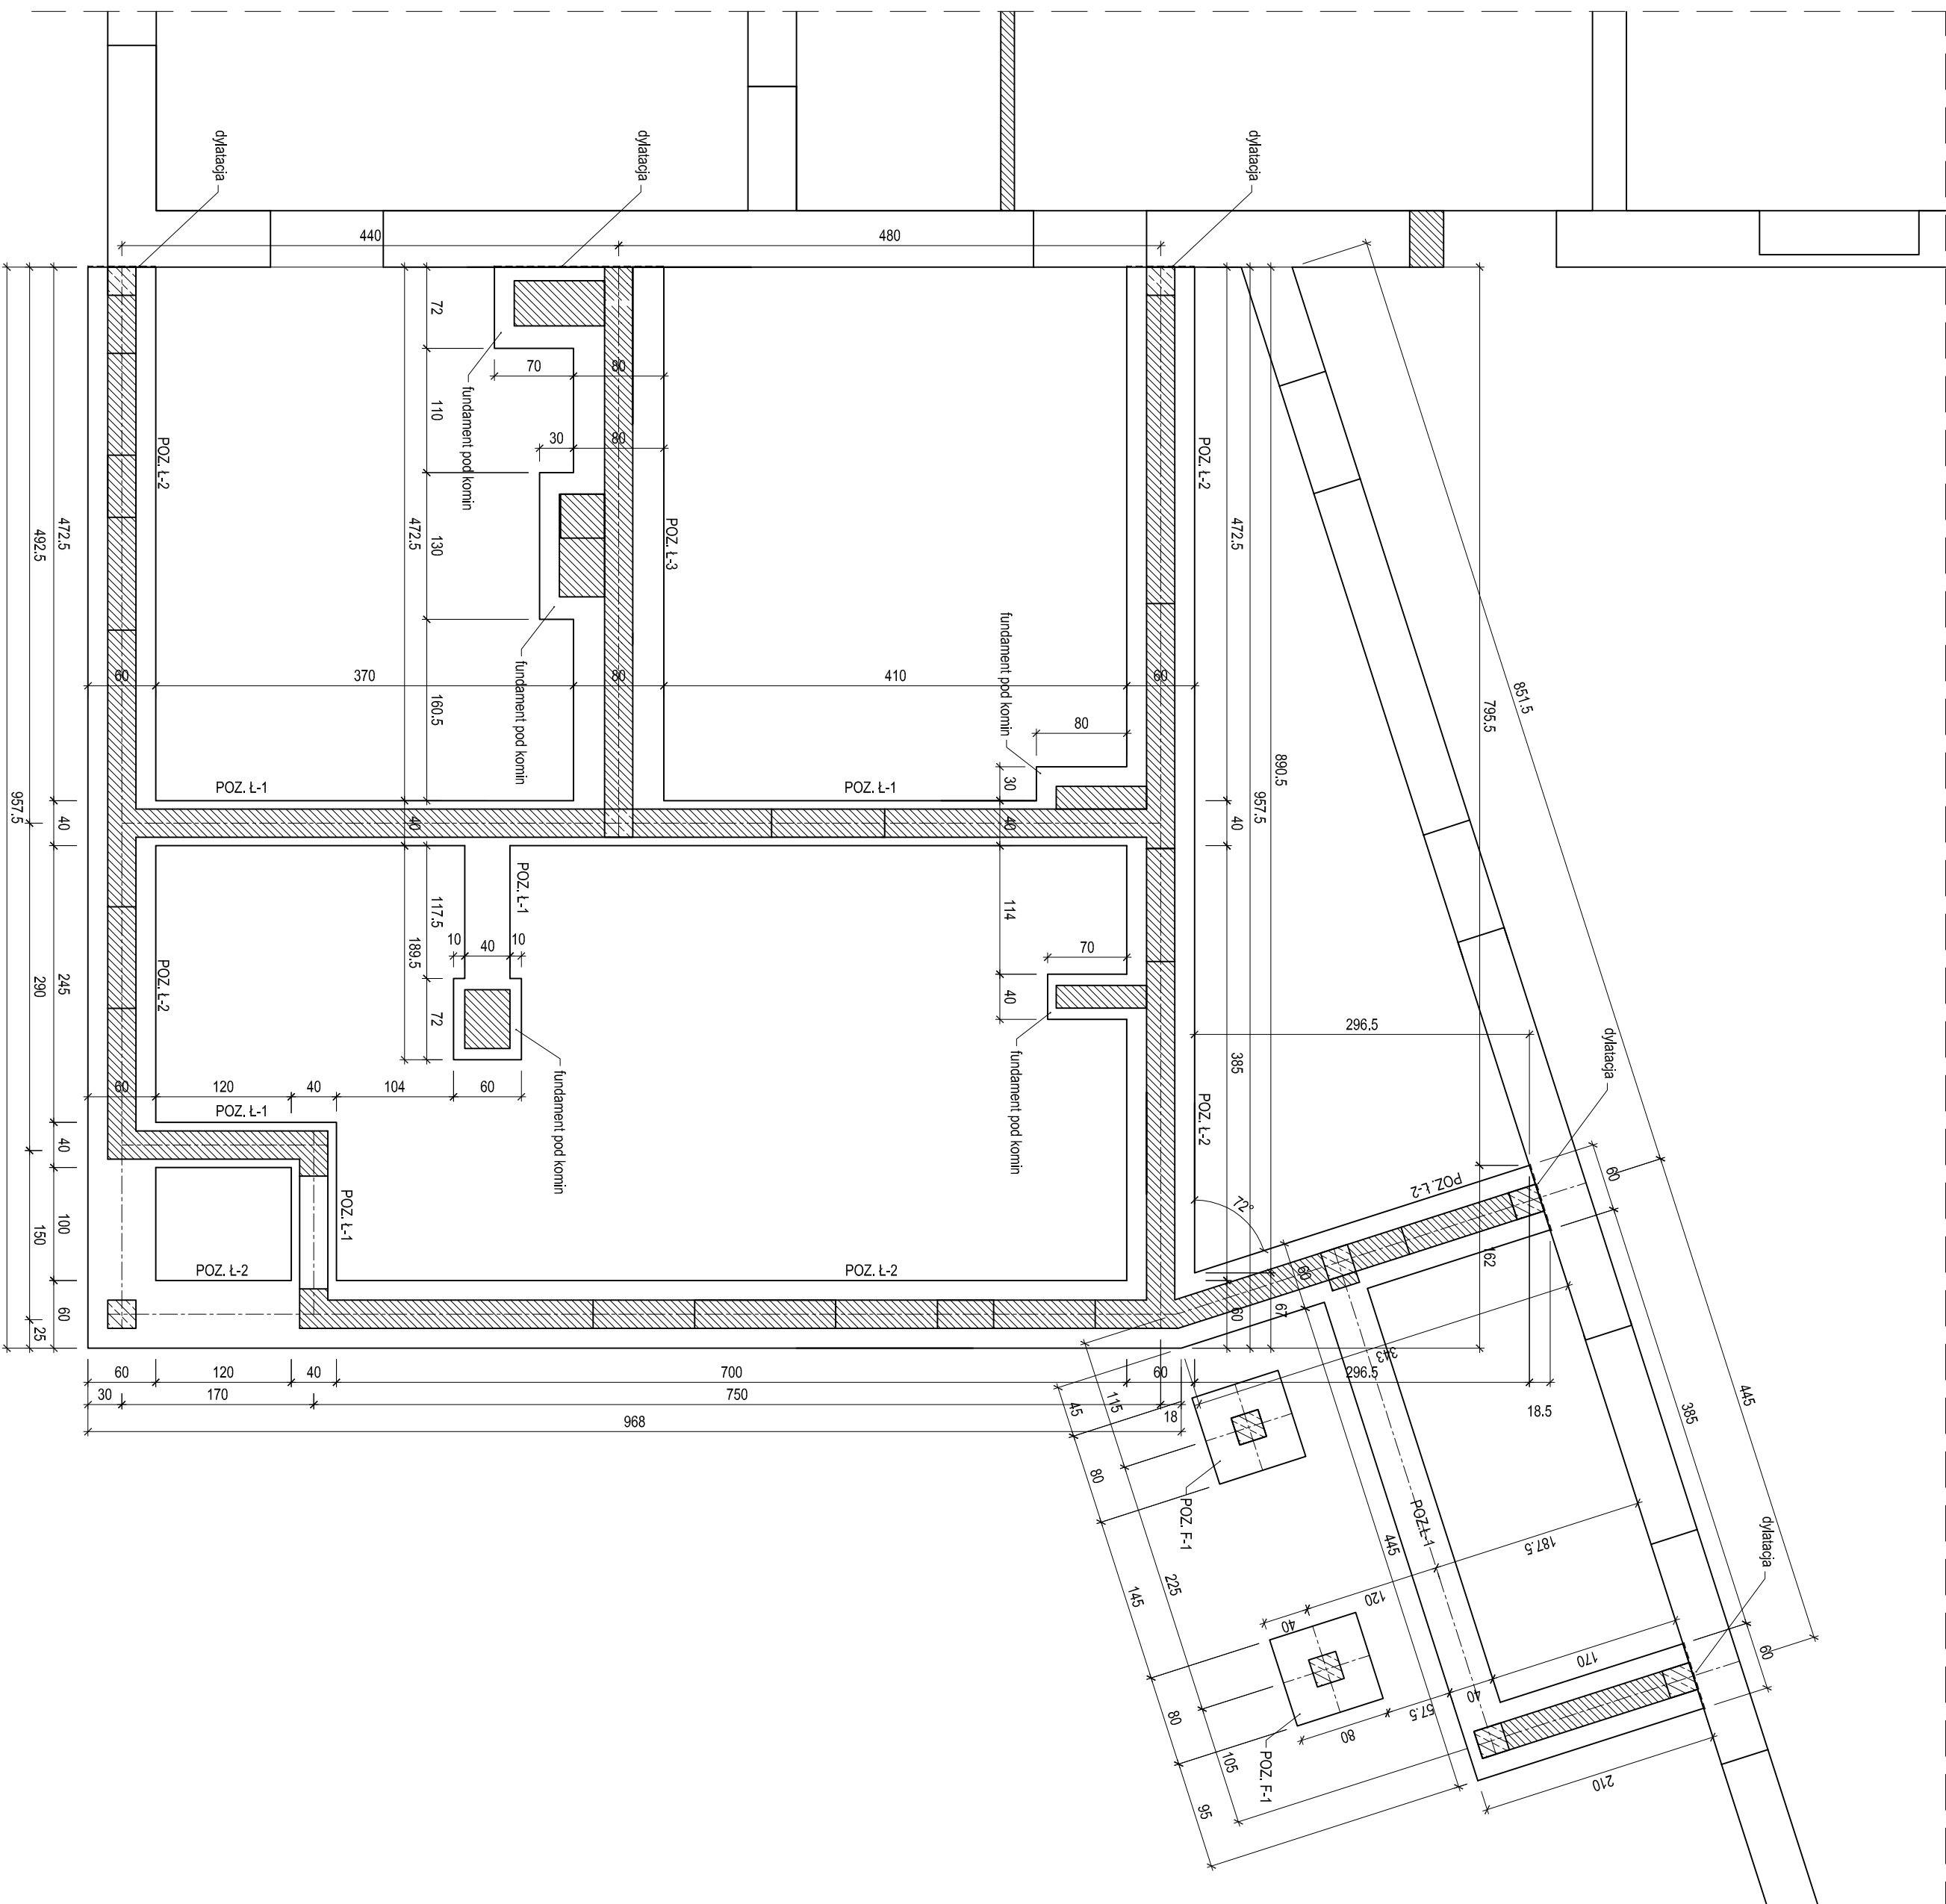

STOPA F-1 szt. 2, 1:20

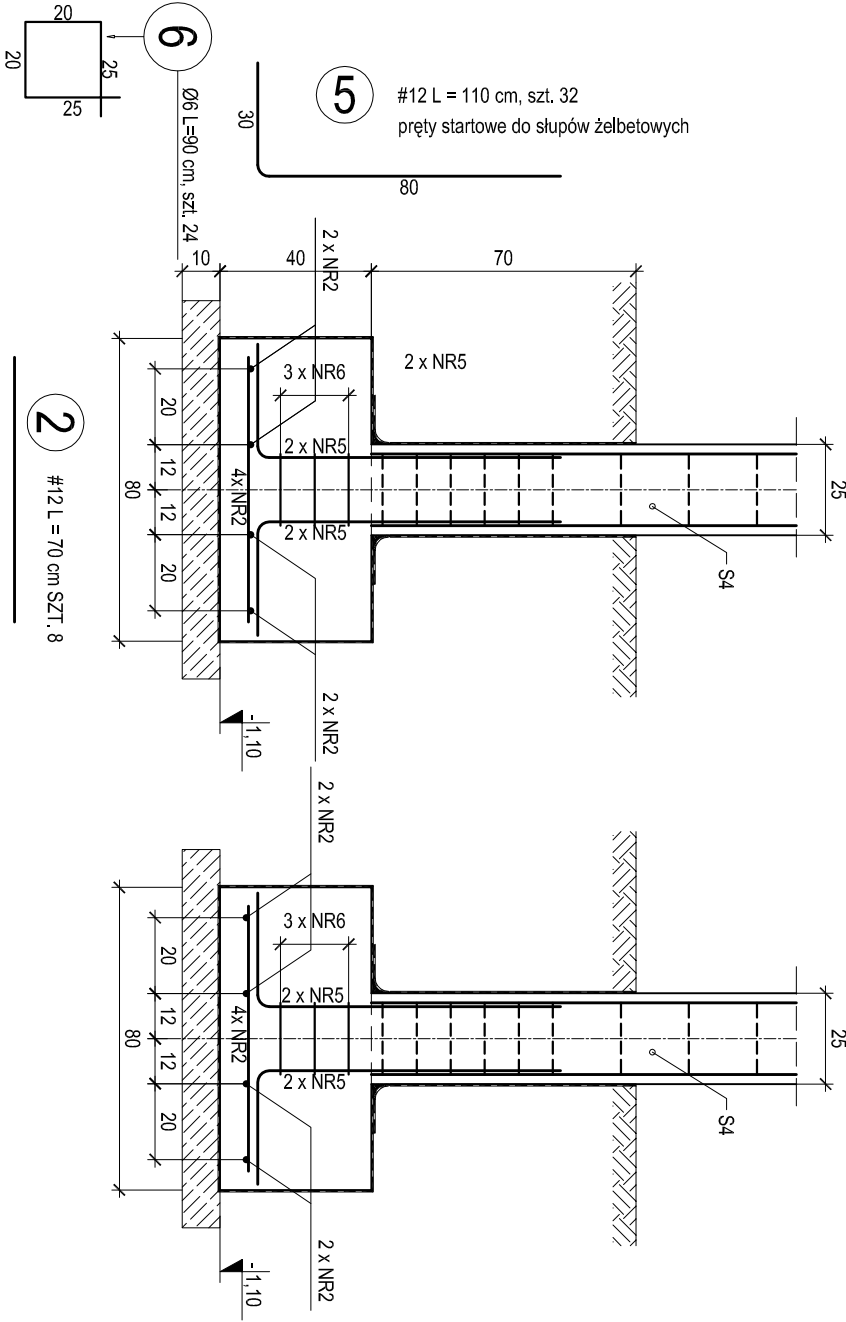

BETON B25		SPECYFIKACJA BETONU PROJEKTOWANEGO	
IZOLACJĄ POWIERZCHNIOWO LUB WODOSZCZELNY (WB)		1. Wytrzymałość: f _{yk} EN 206-1	
OTULINY: DOLNA 40 mm, BOCZNA I GÓRNA 25 mm		2. Klasa wytrzymałości: C20/25	
STAL: 34GS - #, SR5-Ø		3. Korozyjność: S3	

INWESTOR		NAZWA ILOŚCI INWESTYCJA	
INWESTOR		TYTUŁ PROJEKTU	
SANKON S.C. Adam i Alicja Santonowscy		RZUT FUNDAMENTÓW	
59-220 Chocholów, ul. Chocholowska 10		ZBROJENIE FUNDAMENTÓW	
59-220 Chocholów, ul. Chocholowska 10			
biuro@sankon.pl			
PROJEKTOWAŁ		KONSTRUKCJA	
mgr inż. Alicja Santonowska		KONSTRUKCJA	
mgr inż. Adam Santonowski		KONSTRUKCJA	
